



PREFEITURA MUNICIPAL DE PORTO ALEGRE

SMAMUS - DPU - CGIU - UAIU - EIUP

CADASTRO GRAFICO DE LOGRADOUROS

LOGRADOURO:

AV KARL IWERS

LEI DE DENOMINAÇÃO:


6.715/1990

CTM:

8679326

NOME ANTIGO: AV. "R"

CROQUI PARCIAL

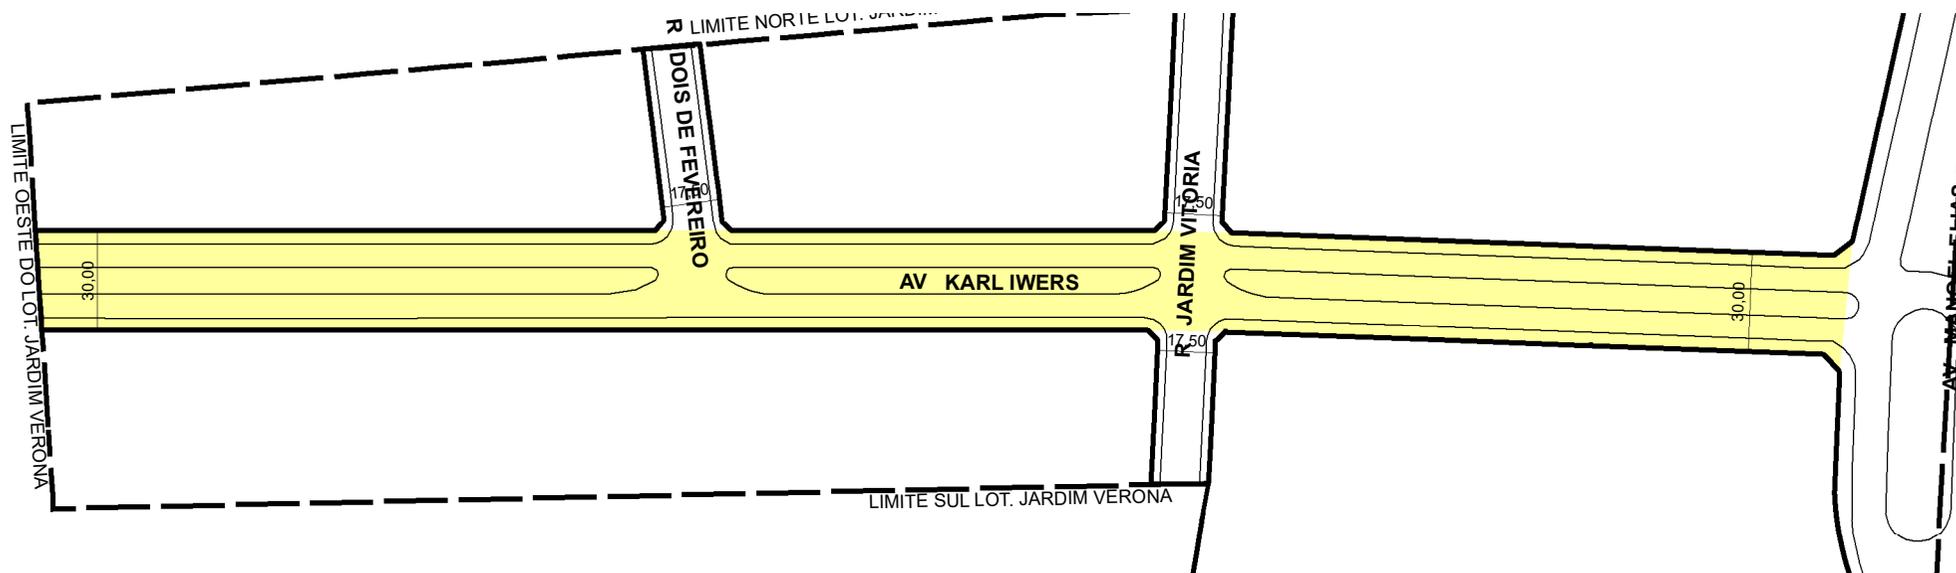

INFORMAÇÕES DO CADASTRAMENTO:

 **TRECHO DO LOGRADOURO CADASTRADO**

INSTRUMENTO LOTEAMENTO JARDIM VERONA

PROCESSO Nº: SEI 23.0.000141504-2

DATA DO CADASTRAMENTO: 22/11/2023

OBSERVAÇÕES:
ENTRE AV. MANOEL ELIAS ATÉ O LIMITE OESTE DO LOTEAMENTO JARDIM VERONA, COM GABARITO DE 30,00M