




**PREFEITURA MUNICIPAL DE PORTO ALEGRE**  
SMURB - SPU - COORDENAÇÃO DE INFORMAÇÕES E PROCESSAMENTO  
UNIDADE DE REGISTRO E PROCESSAMENTO II

**CONTROLE DE LOGRADOUROS**

LOGRADOURO  
**AV. MARTINS BASTOS, antiga Rua "C" - Vila Elisabeth**

LEI DE DENOMINAÇÃO

1.517/1955

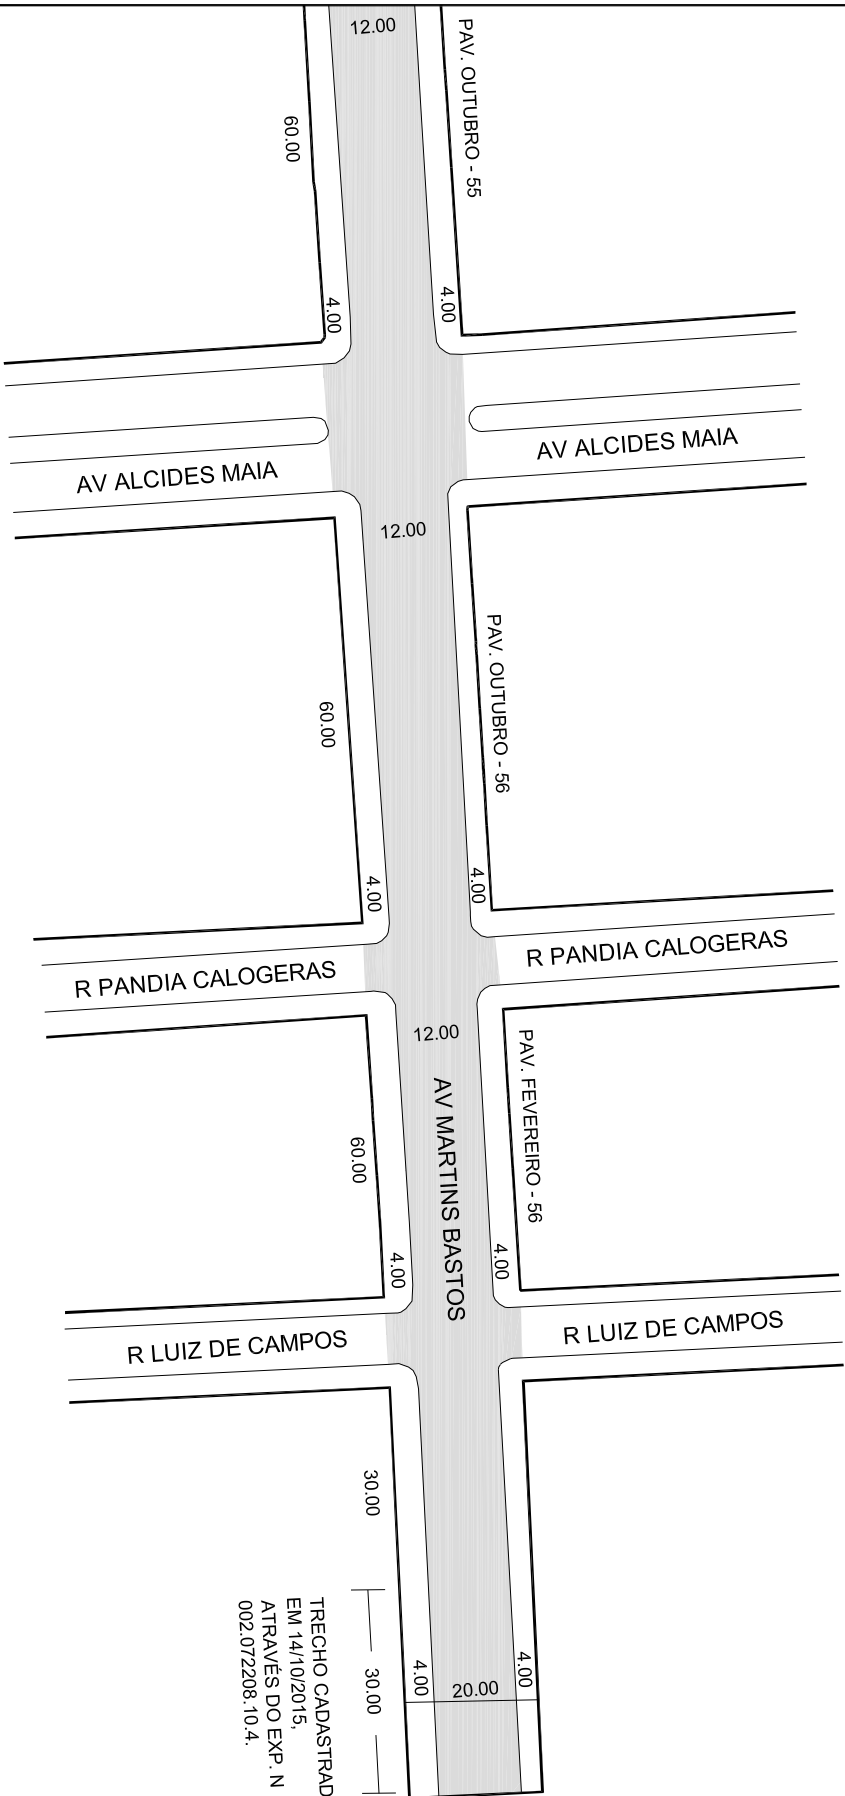

**CROQUI  
PARCIAL**

OBSERVAÇÕES: **LOGRADOURO PÚBLICO CADASTRADO**

TRECHO DE 30M DE EXTENSÃO, APÓS OS 30 M ANTERIORMENTE CADASTRADOS  
A PARTIR DA RUA LUIZ DE CAMPOS, EM 14 / 10 / 2015, ATRAVÉS DO EXP. N  
02.072208.10.4

DESENHO:	AERO	CTM
CAROLINA	2970-4-X-III 2970-4-X-IV	8682031
VISTO:	MZ/UEU	BAIRRO
02/048		SARANDI