PREFEITURA MUNICIPAL DE PORTO ALEGRE

SMURB - SPU - COORDENAÇÃO DE INFORMAÇÕES E PROCESSAMENTO
UNIDADE DE REGISTRO E PROCESSAMENTO II

CONTROLE DE LOGRADOUROS

LOGRADOURO	LEI DE DENOMINAÇÃO
R JOSE HUBERTO BRONCA, antiga Rua A	7.896/96

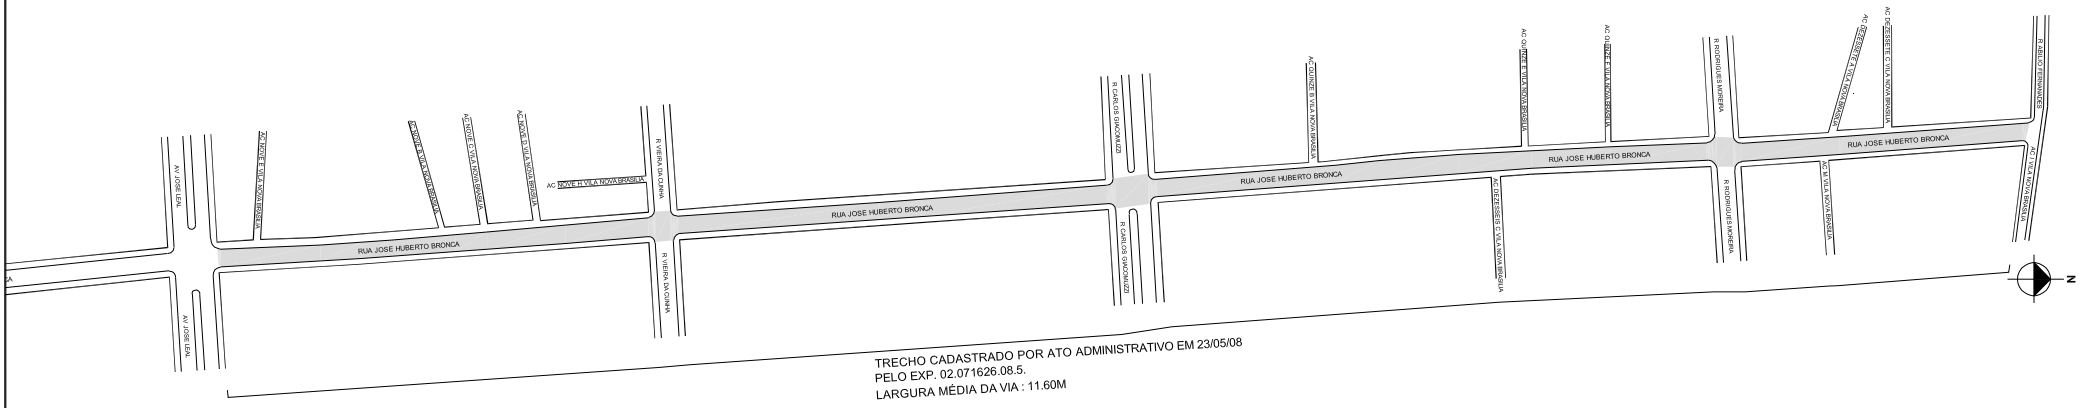

CROQUI PARCIAL

OBSERVAÇÕES: **LOGRADOURO PÚBLICO PARCIALMENTE CADASTRADO**
CROQUI SOLICITADO ATRAVÉS DO PROCESSO N° 002.072794.96.8
TRECHO ENTRE A RUA ABILIO FERNANDES ATÉ A AV JOSE LEAL CADASTRADO POR ATO ADMNISTRATIVO EM 23/05/08, PELO EXP. 002.071626.08.5

DESENHO:	AERO	CTM
SHERLEN	2970-4 X-III	8682056
VISTO:	MZ/UEU 02 / 050 02 / 048 02 / 030	BAIRRO SARANDI