


PREFEITURA MUNICIPAL DE PORTO ALEGRE
SMURB - SPU - COORDENAÇÃO DE INFORMAÇÕES E PROCESSAMENTO
UNIDADE DE REGISTRO E PROCESSAMENTO II

CONTROLE DE LOGRADOUROS

LOGRADOURO

AV FARIA LOBATO, antiga Trav. D

LEI DE DENOMINAÇÃO

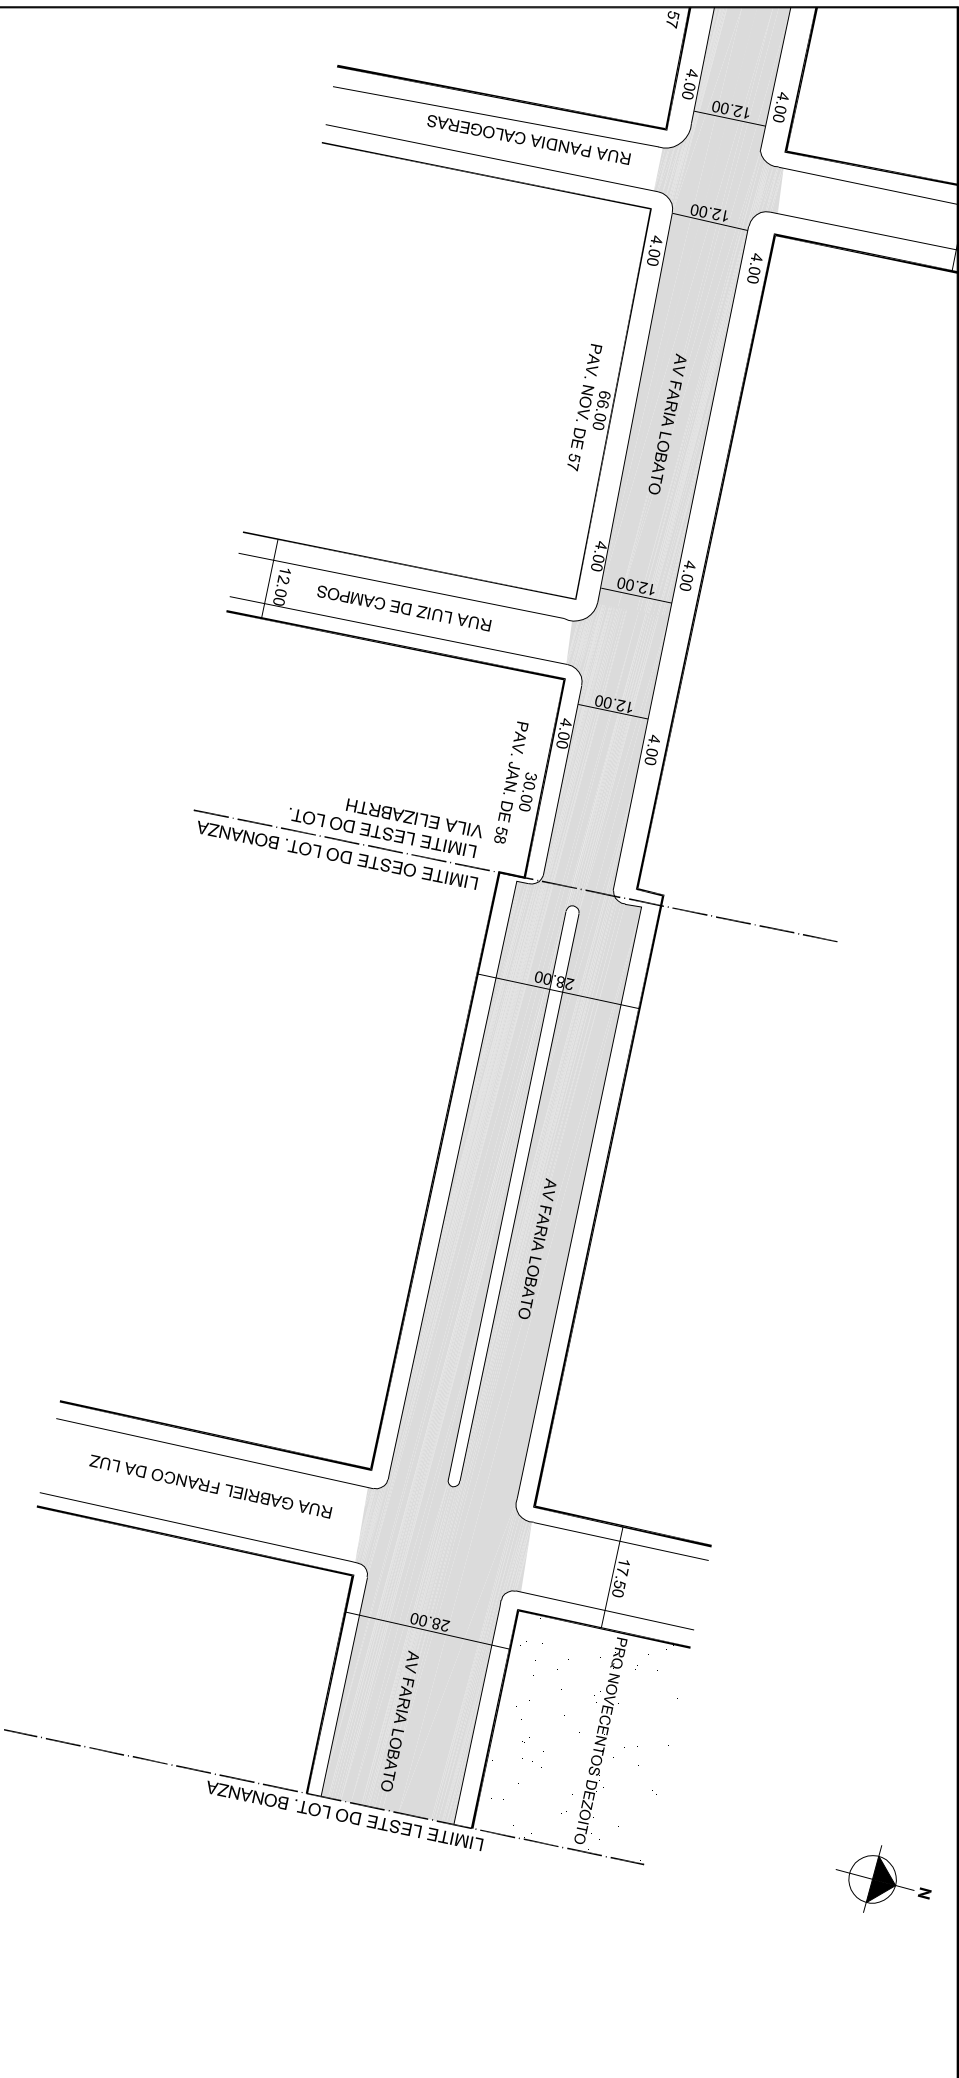

OBSERVAÇÕES: **LOGRADOURO PÚBLICO PARCIALMENTE CADASTRADO**
TRECHO COMPREENDIDO ENTRE O LIMITE OESTE DO LOT. BONANZA E O LIMITE
LESTE DO LOT. BONANZA COM GABARITO DE 28,00M, EM 27 / 05 / 2016, ATRAVÉS DO
EXP. Nº 002.205872.00.3.
LOTEAMENTO BONANZA

DESENHO:	SHERLEN	AERO	2970-4-X-III 2970-4-X-IV	CTM	8682106
VISTO:		mz/UEU	02/030	BARRRO	SARANDI