



**PREFEITURA MUNICIPAL DE PORTO ALEGRE**  
SMURB - SPU - COORDENAÇÃO DE INFORMAÇÕES E PROCESSAMENTO  
UNIDADE DE REGISTRO E PROCESSAMENTO II


**CONTROLE DE LOGRADOUROS**

LOGRADOURO

RADERBAL ROCHA DE FRAGA, antiga Rua C

LEI DE DENOMINAÇÃO

7.912/96

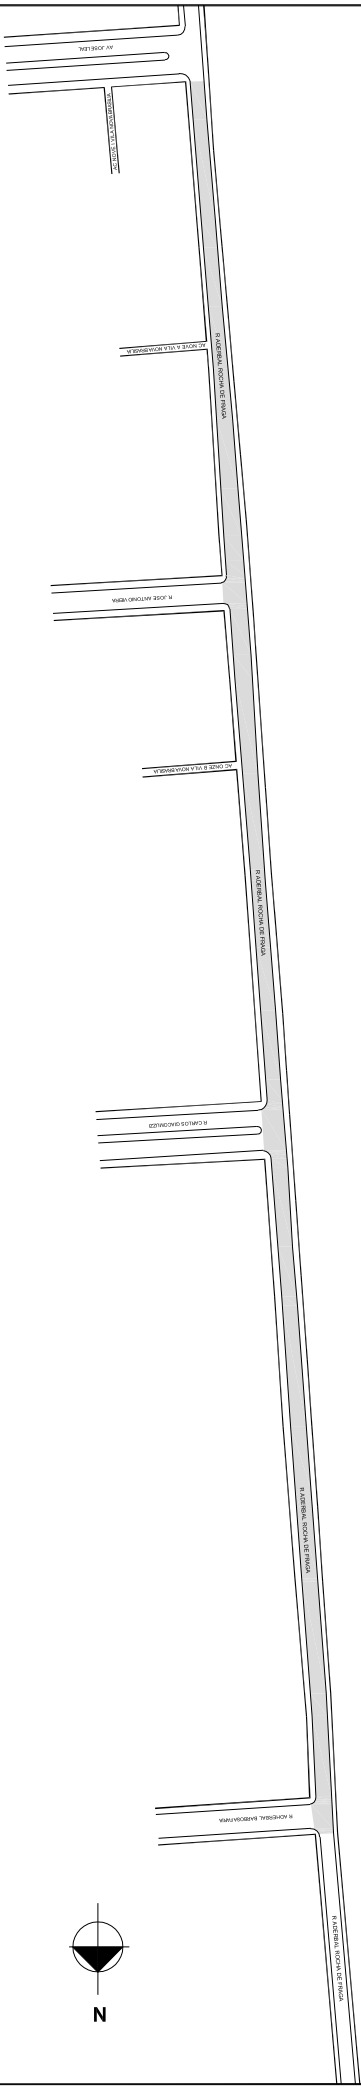

**CROQUI  
PARCIAL**

OBSERVAÇÕES: **LOGRADOURO PÚBLICO PARCIALMENTE CADASTRADO**

TRECHO ENTRE A RUA ADHERBAL BARBOSA FARIA E A AV JOSE LEAL SOB ATO  
ADMINISTRATIVO EM 23/05//2008 PELO EXP. 002.071626.08.5  
LOTEAMENTO VILA NOVA BRASÍLIA- DEMHAB

DESENHO:	SHERLEN	AERO	2970-4 X-III	CTM	8682114
VISTO:		MZ/UEU	02 / 030 02 / 048	BAIRRO	SARANDI