

PREFEITURA MUNICIPAL DE PORTO ALEGRE
SMURB - SPU - COORDENAÇÃO DE INFORMAÇÕES E PROCESSAMENTO
UNIDADE DE REGISTRO E PROCESSAMENTO II


CONTROLE DE LOGRADOUROS

LOGRADOURO

RUA ADHERBAL BARBOSA FARIA, antiga Rua 986

LEI DE DENOMINAÇÃO

10.694/09

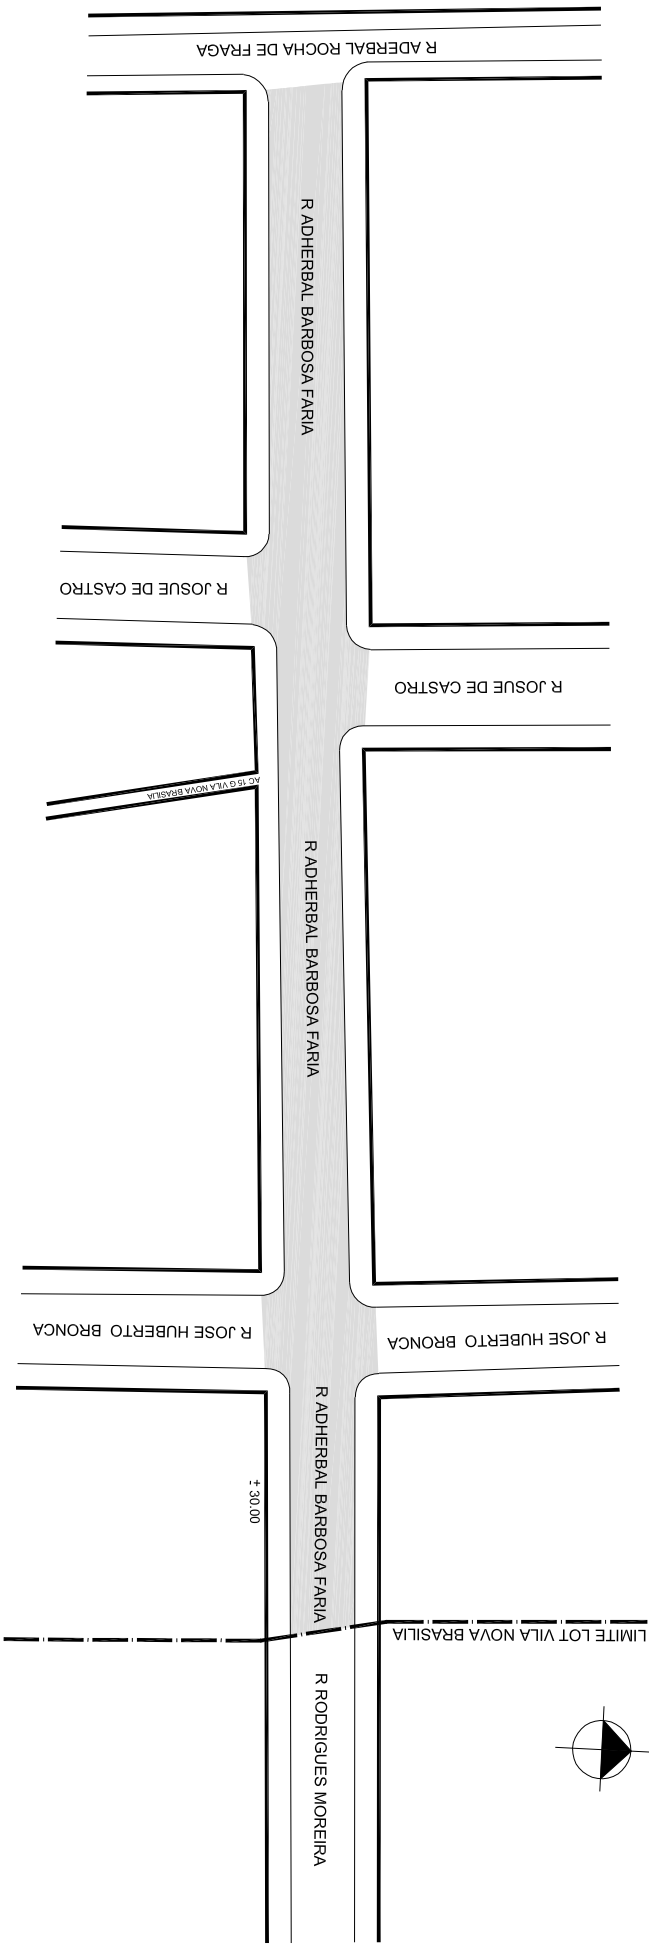

LOGRADOURO CADASTRADO POR ATO ADMINISTRATIVO
EM 23/05/08 PELO EXP. 02.071626.08.5
LARGURA MÉDIA DA VIA : 11,00M

OBSERVAÇÕES: **LOGRADOURO PÚBLICO CADASTRADO**

EM 23 / 05 / 2008, ATRAVÉS DO EXP. Nº 02.071626.08.5
LOTEAMENTO VILA NOVA BRASILIA

DESENHO:	PATRICK	AERO	2987-4 X-III	CTM	8683002
VISTO:		MZ/UEU	02 / 030	BAIRRO	SARANDI