



PREFEITURA MUNICIPAL DE PORTO ALEGRE
SMURB - SPU - COORDENAÇÃO DE INFORMAÇÕES E PROCESSAMENTO
UNIDADE DE REGISTRO E PROCESSAMENTO II


CONTROLE DE LOGRADOUROS

LOGRADOURO

R JOSUE DE CASTRO, antiga Rua F

LEI DE DENOMINAÇÃO

7.914/96

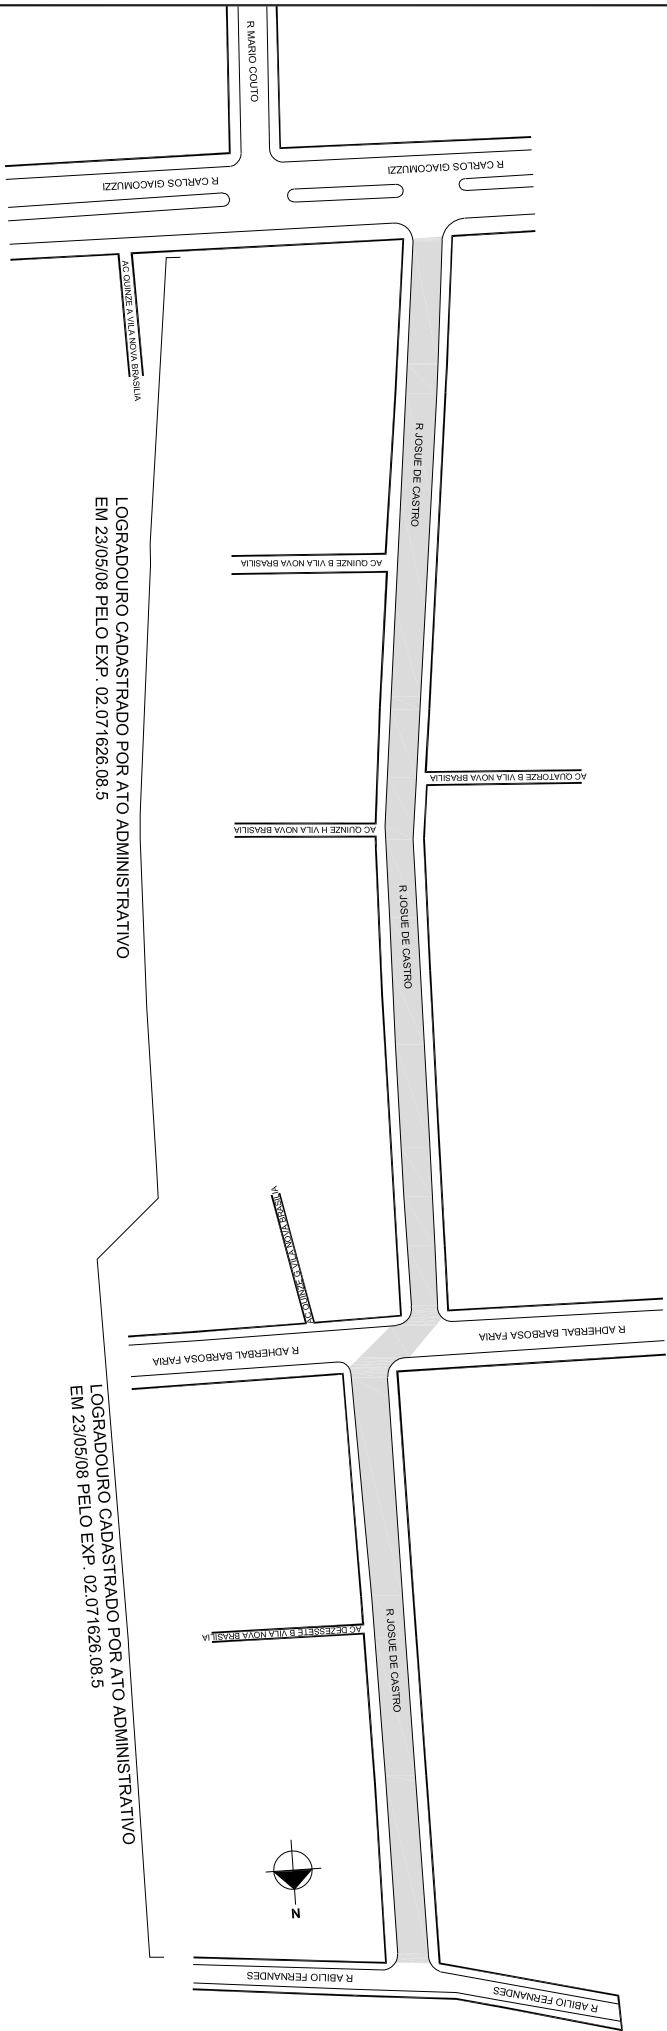

LOGRADOURO CADASTRADO POR ATO ADMINISTRATIVO
EM 23/05/08 PELO EXP. 02.071626.08.5

LOGRADOURO CADASTRADO POR ATO ADMINISTRATIVO
EM 23/05/08 PELO EXP. 02.071626.08.5

OBSERVAÇÕES: **LOGRADOURO PÚBLICO CADASTRADO**
POR ATO ADMINISTRATIVO EM 23/05/2008 PELO EXP. 002.071626.08.5
LOTEAMENTO VILA NOVA BRASILEIA- DEMHAB

DESENHO:	SHERLEN	AERO	2970-4 X-III	CTM	8683153
VISTO:		MZ/UEU	02 / 030	BAIRRO	SARANDI