




PREFEITURA MUNICIPAL DE PORTO ALEGRE
SMURB - SPU - COORDENAÇÃO DE INFORMAÇÕES E PROCESSAMENTO
UNIDADE DE REGISTRO E PROCESSAMENTO II

CONTROLE DE LOGRADOUROS

LOGRADOURO
R MARIO COUTO, antiga Rua E e antigo Acesso J

LEI DE DENOMINAÇÃO

7.915/96

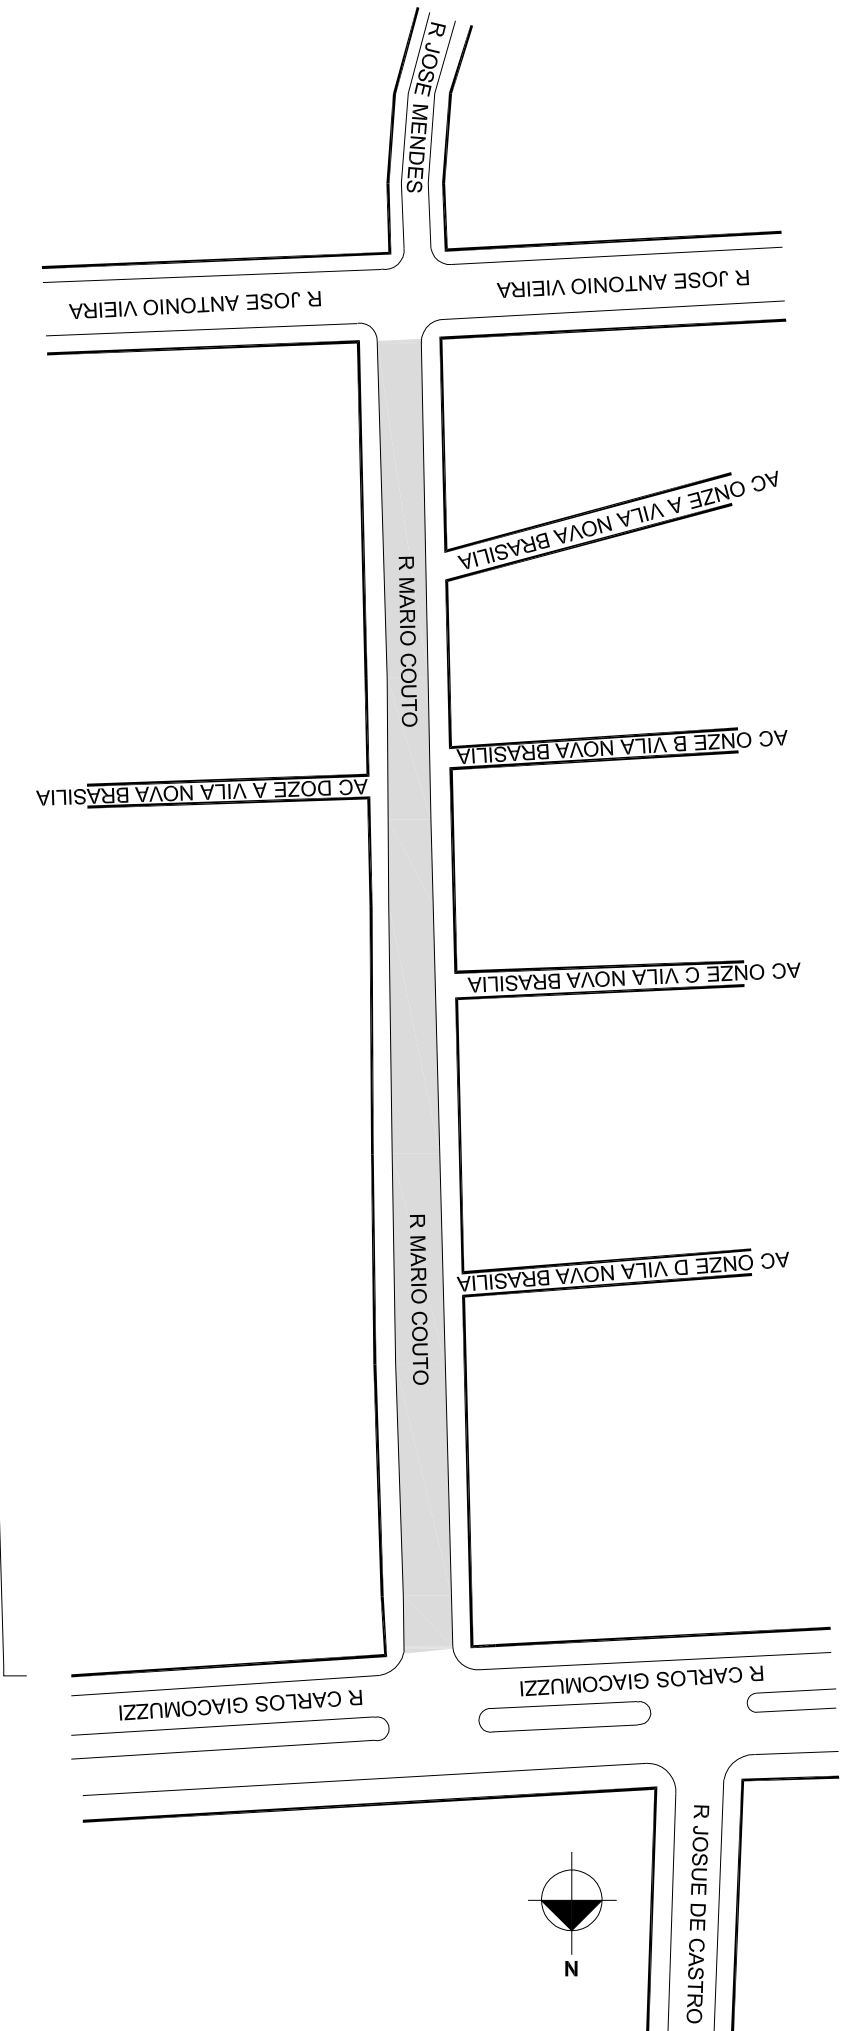

LOGRADOURO CADASTRADO POR ATO ADMINISTRATIVO
EM 23/05/08 PELO EXP. 02.071626.08.5
LARGURA MÉDIA DA VIA : 10,50M

OBSERVAÇÕES: **LOGRADOURO PÚBLICO CADASTRADO**
POR ATO ADMINISTRATIVO EM 23/05/2008 PELO EXP. 002.071626.08.5
LOTEAMENTO VILA NOVA BRASILIA- DEMHAB

DESENHO:	SHERLEN	AERO:	2970-4 X-III	CTM:	8683294
VISTO:		MZ/UEU:	02 / 030	BATIDO:	SARANDI