



PREFEITURA MUNICIPAL DE PORTO ALEGRE
SMAMS - CGIU - UNIDADE DE ATUALIZAÇÃO DE INFORMAÇÕES URBANÍSTICAS
EQUIPE DE INFORMAÇÕES URBANÍSTICAS E PROCESSAMENTO

CONTROLE DE LOGRADOUROS

LOGRADOURO

RUA OITO MIL QUATORZE

LEI DE DENOMINAÇÃO

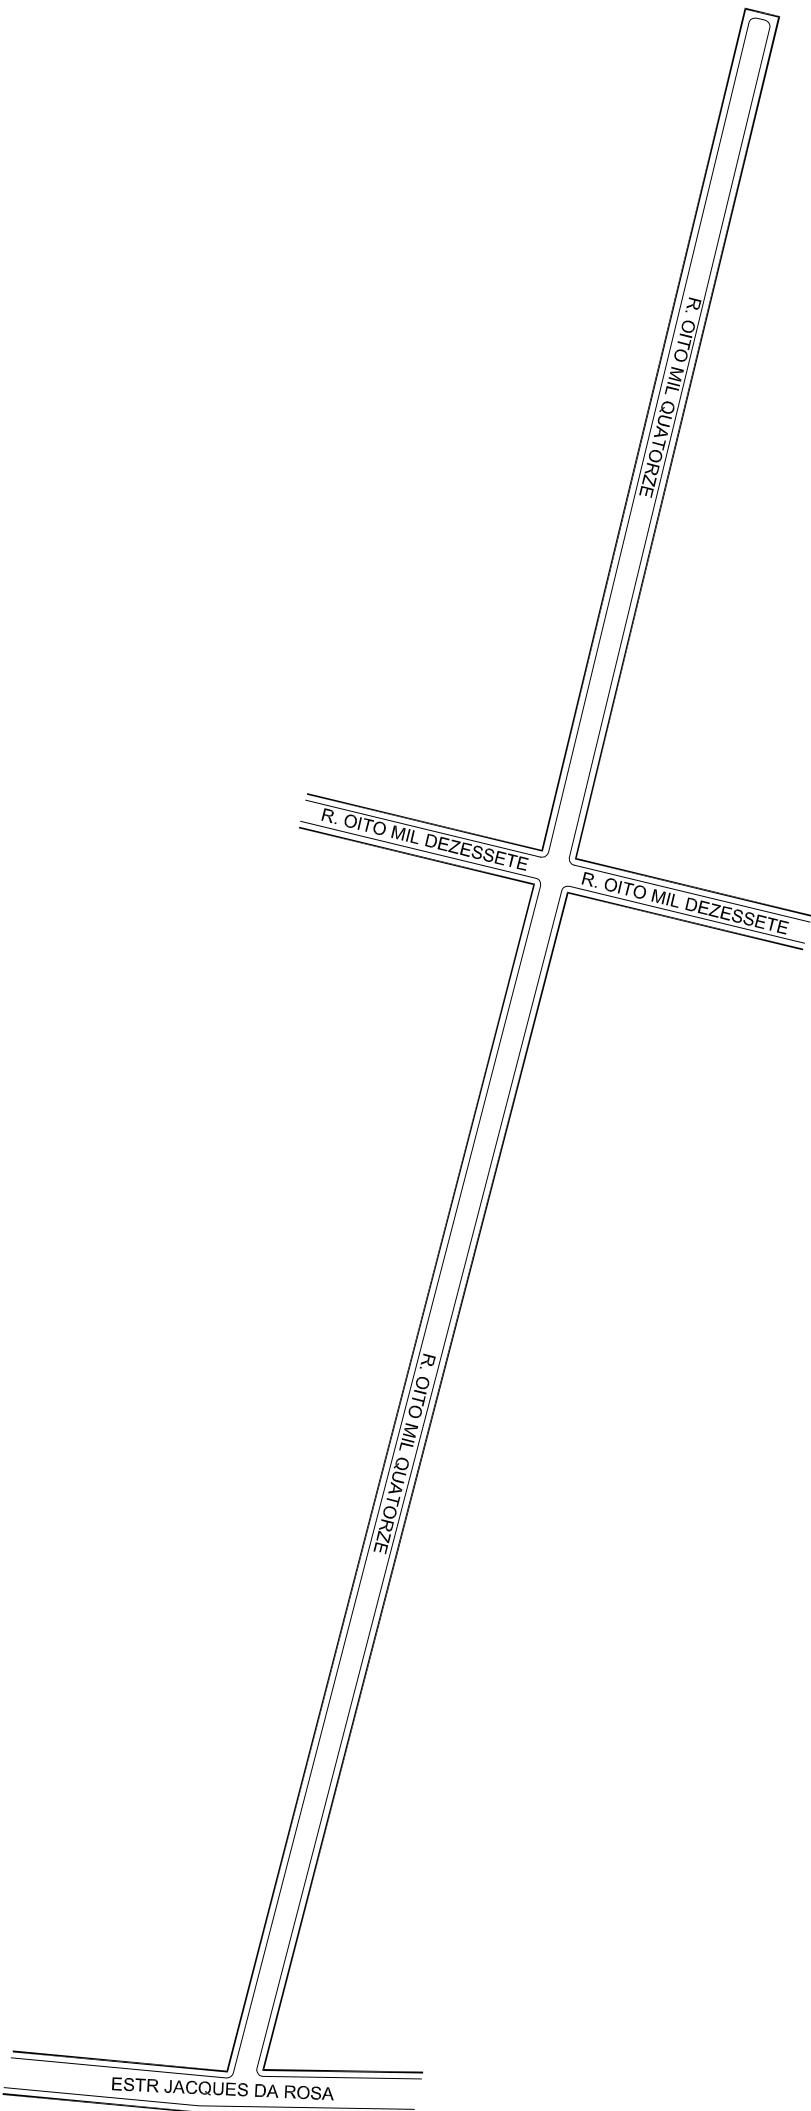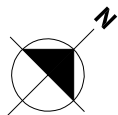

OBSERVAÇÕES: **LOGRADOURO NÃO OFICIAL - NÃO CADASTRADO**
PROCESSO QUE SOLICITOU O CROQUI - SEI Nº 19.0.000096876-8

DESENHO:

NICOLAS

AERO

2987-2 R-III

CTM

8759002

VISTO:

MZ/UEU

08 / 062

BAIRRO

LAGEADO