


PREFEITURA MUNICIPAL DE PORTO ALEGRE
SMAMS - CGIU - UNIDADE DE ATUALIZAÇÃO DE INFORMAÇÕES URBANÍSTICAS
EQUIPE DE INFORMAÇÕES URBANÍSTICAS E PROCESSAMENTO

CONTROLE DE LOGRADOUROS

LOGRADOURO

RUA OITO MIL DEZESSETE

LEI DE DENOMINAÇÃO

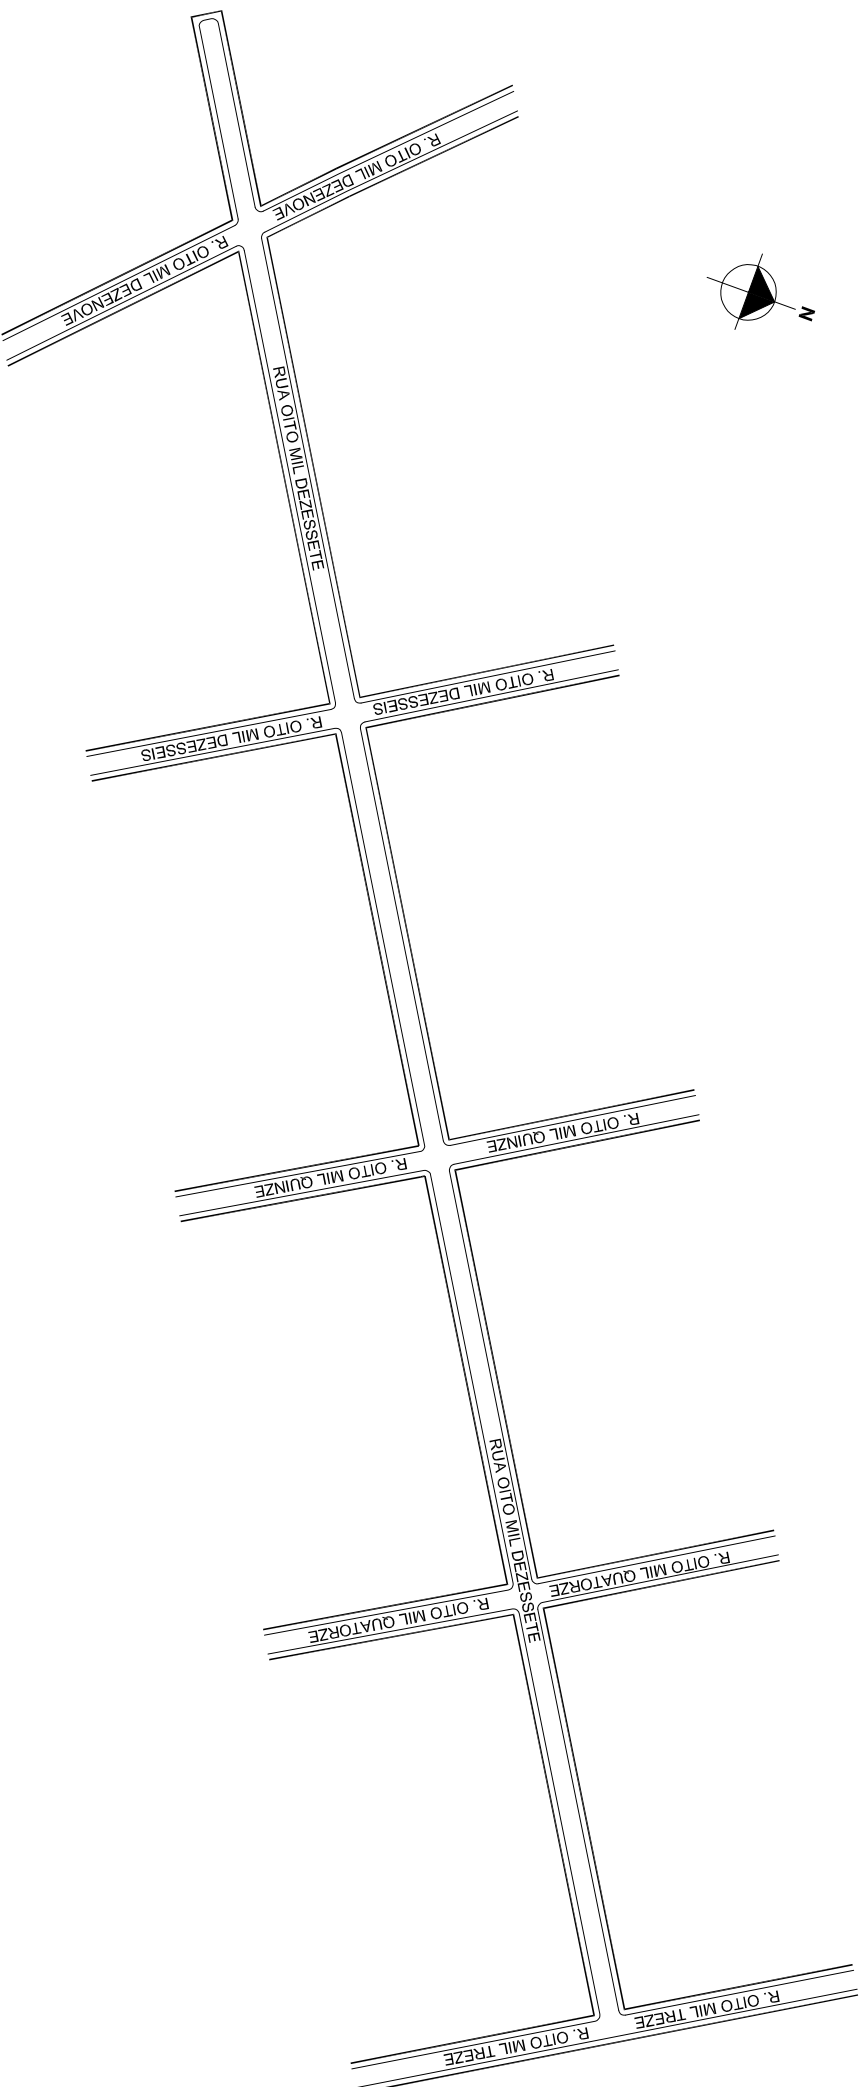

OBSERVAÇÕES: **LOGRADOURO NÃO OFICIAL - NÃO CADASTRADO**
PROCESSO QUE SOLICITOU O CROQUI - SEI Nº 19.0.000096943-8

DESENHO:	NICOLAS	AERO	2987-2 R-III	CTM	8759004
VISTO:		MZ/UEU	08 / 062	BAIRRO	LAGEADO