



**PREFEITURA MUNICIPAL DE PORTO ALEGRE**

SMURB - SPU - COORDENAÇÃO DE INFORMAÇÕES E PROCESSAMENTO  
UNIDADE DE REGISTRO E PROCESSAMENTO II


**CONTROLE DE LOGRADOUROS**

LOGRADOURO

**RUA DO CERRO**

LEI DE DENOMINAÇÃO

-----

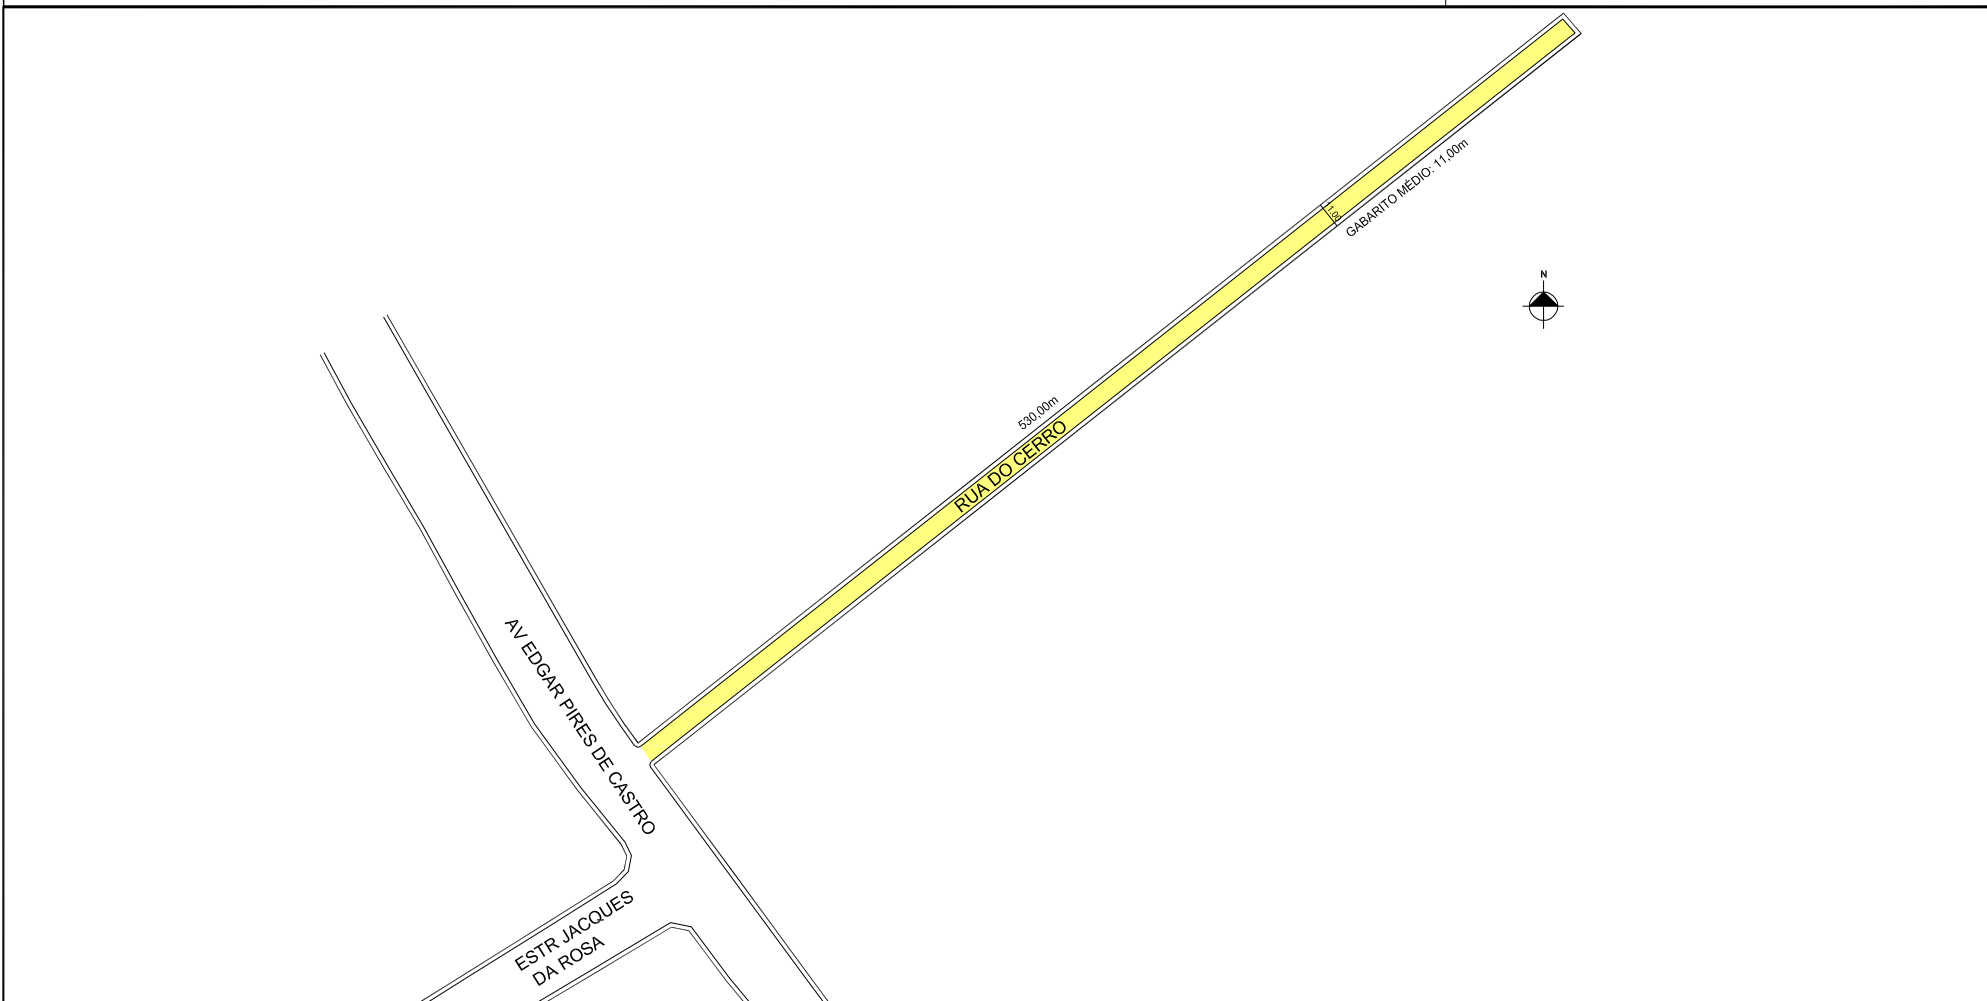

OBSERVAÇÕES: **LOGRADOURO PÚBLICO CADASTRADO**  
EM 27 / 08 / 2015, ATRAVÉS DO EXP. N 02.074599.10.0  
com gabarito médio de 11,00m e 530,00m de extensão.

DESENHO:	KATIA	AERO	2987-2 R-III	CTM	8759045
VISTO:		MZ/UEU	08 / 050	BAIRRO	LAGEADO