



PREFEITURA MUNICIPAL DE PORTO ALEGRE
SMURB - SPU - COORDENAÇÃO DE INFORMAÇÕES E PROCESSAMENTO
UNIDADE DE REGISTRO E PROCESSAMENTO II


CONTROLE DE LOGRADOUROS

LOGRADOURO

R ALBERTO HOFFMANN, antiga Rua 7121 - Loteamento Industrial da Restinga

LEI DE DENOMINAÇÃO

11.766/15

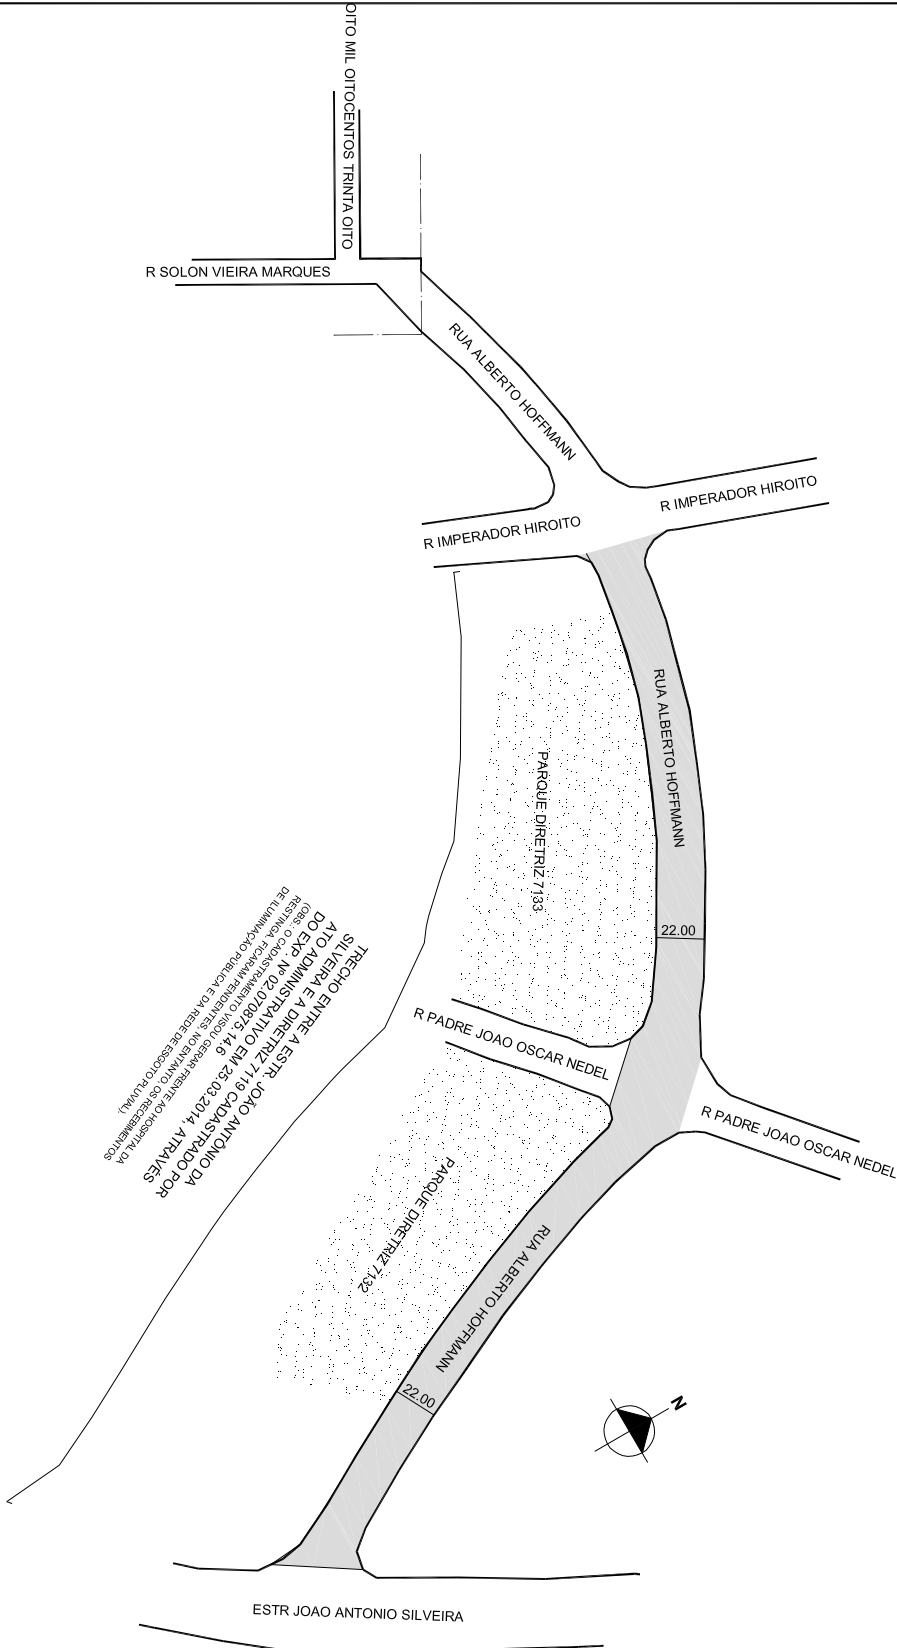

TRECHO ENTRE A ESTR. JOAO ANTONIO DA SILVEIRA E A DIRETRIZ 7119, CADASTRADO POR ATO ADMINISTRATIVO EM 25/03/2014, ATRAVES DO EXP. N° 002.070875.14.6

OBSERVAÇÕES: **LOGRADOURO PÚBLICO PARCIALMENTE CADASTRADO**
TRECHO ENTRE A ESTR. JOÃO ANTÔNIO DA SILVEIRA E A DIRETRIZ 7119,
CADASTRADO POR ATO ADMINISTRATIVO EM 25/03/2014, ATRAVÉS DO EXP. N°
002.070875.14.6

DESENHO:	SHERLEN	AERO	2987-2 M III	CTM	8765042
VISTO:		MZ/UEU	07 / 002	BAIRRO	RESTINGA