



PREFEITURA MUNICIPAL DE PORTO ALEGRE
SMURB - SPU - COORDENAÇÃO DE INFORMAÇÕES E PROCESSAMENTO
UNIDADE DE REGISTRO E PROCESSAMENTO II


CONTROLE DE LOGRADOUROS

LOGRADOURO

RUA ALICE POLACCHINI, antiga Rua Seis Mil Quarenta Quatro

LEI DE DENOMINAÇÃO

12.101/16

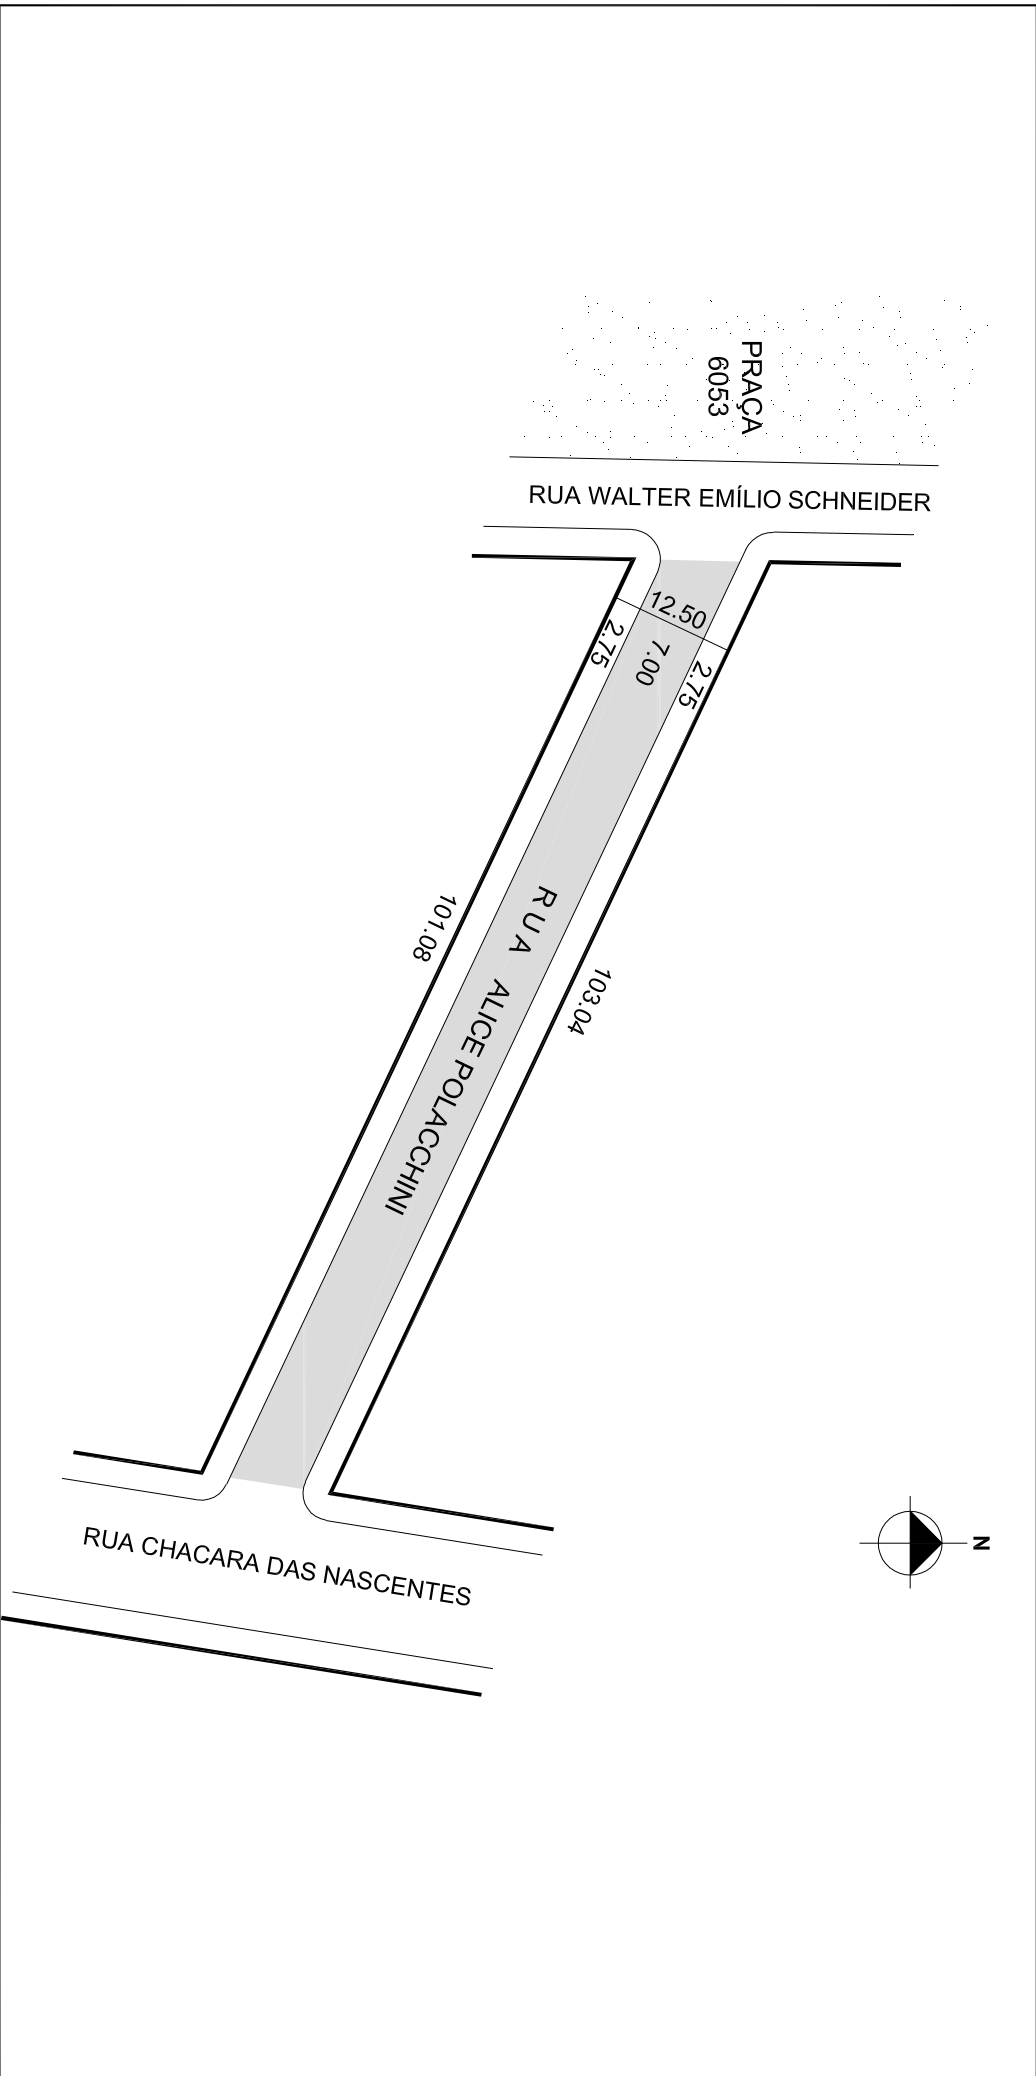

OBSERVAÇÕES: **LOGRADOURO PÚBLICO CADASTRADO**
EM 30 / 09 / 2015, ATRAVÉS DO EXP. N 002.266063.00.6
LOTEAMENTO RESIDENCIAL BELVEDERE (CHÁC. DAS NASCENTES)

DESENHO:	Leonardo	AERO	2987-2M-I 2987-2M-II	CTM	8769008
VISTO:		MZ/UEU	10 / 003	BAIRRO	LOMBA DO PINHEIRO