


PREFEITURA MUNICIPAL DE PORTO ALEGRE
SMURB - SPU - COORDENAÇÃO DE INFORMAÇÕES E PROCESSAMENTO
UNIDADE DE REGISTRO E PROCESSAMENTO II

CONTROLE DE LOGRADOUROS

LOGRADOURO **R MIGUEL OLIVEIRA DE LIMA, antiga R Nove Vila Mapa II**

LEI DE DENOMINAÇÃO **10.499/08**

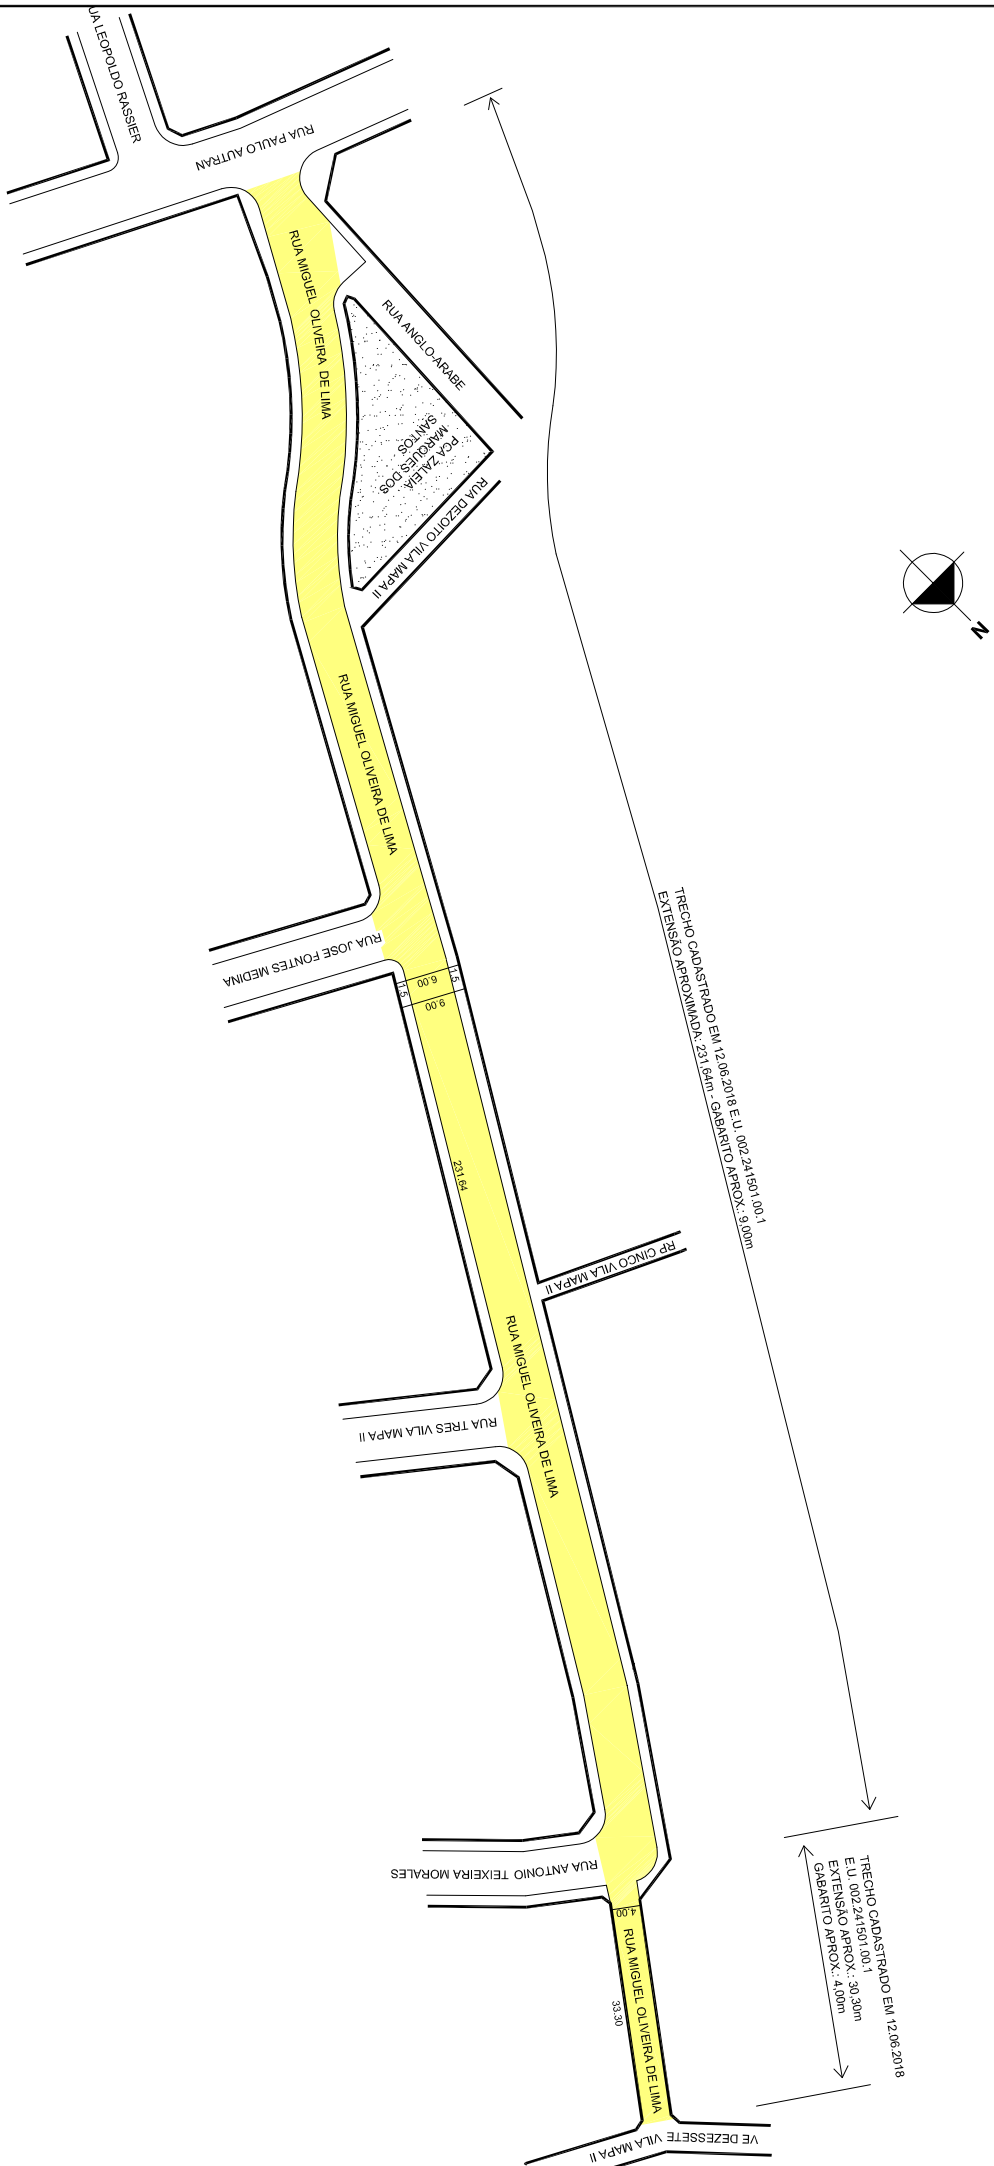

OBSERVAÇÕES: **LOGRADOURO PÚBLICO CADASTRADO**
EM 12/06/2018, ATRAVÉS DO EXP. N.002.241501.00.1
LOTEAMENTO VILA MAPA II

DESENHO:	LORENZO	AERO	2987-2-H-III	CTM	8770208
VISTO:		MZ/UEU	10 / 001	BAIRRO	LOMBA DO PINHEIRO