

PREFEITURA MUNICIPAL DE PORTO ALEGRE
SMURB - SPU - COORDENAÇÃO DE INFORMAÇÕES E PROCESSAMENTO
UNIDADE DE REGISTRO E PROCESSAMENTO II


CONTROLE DE LOGRADOUROS

LOGRADOURO

RUA LEOPOLDO RASSIER, antiga Rua Doze Vila Mapa II

LEI DE DENOMINAÇÃO

10.631/09

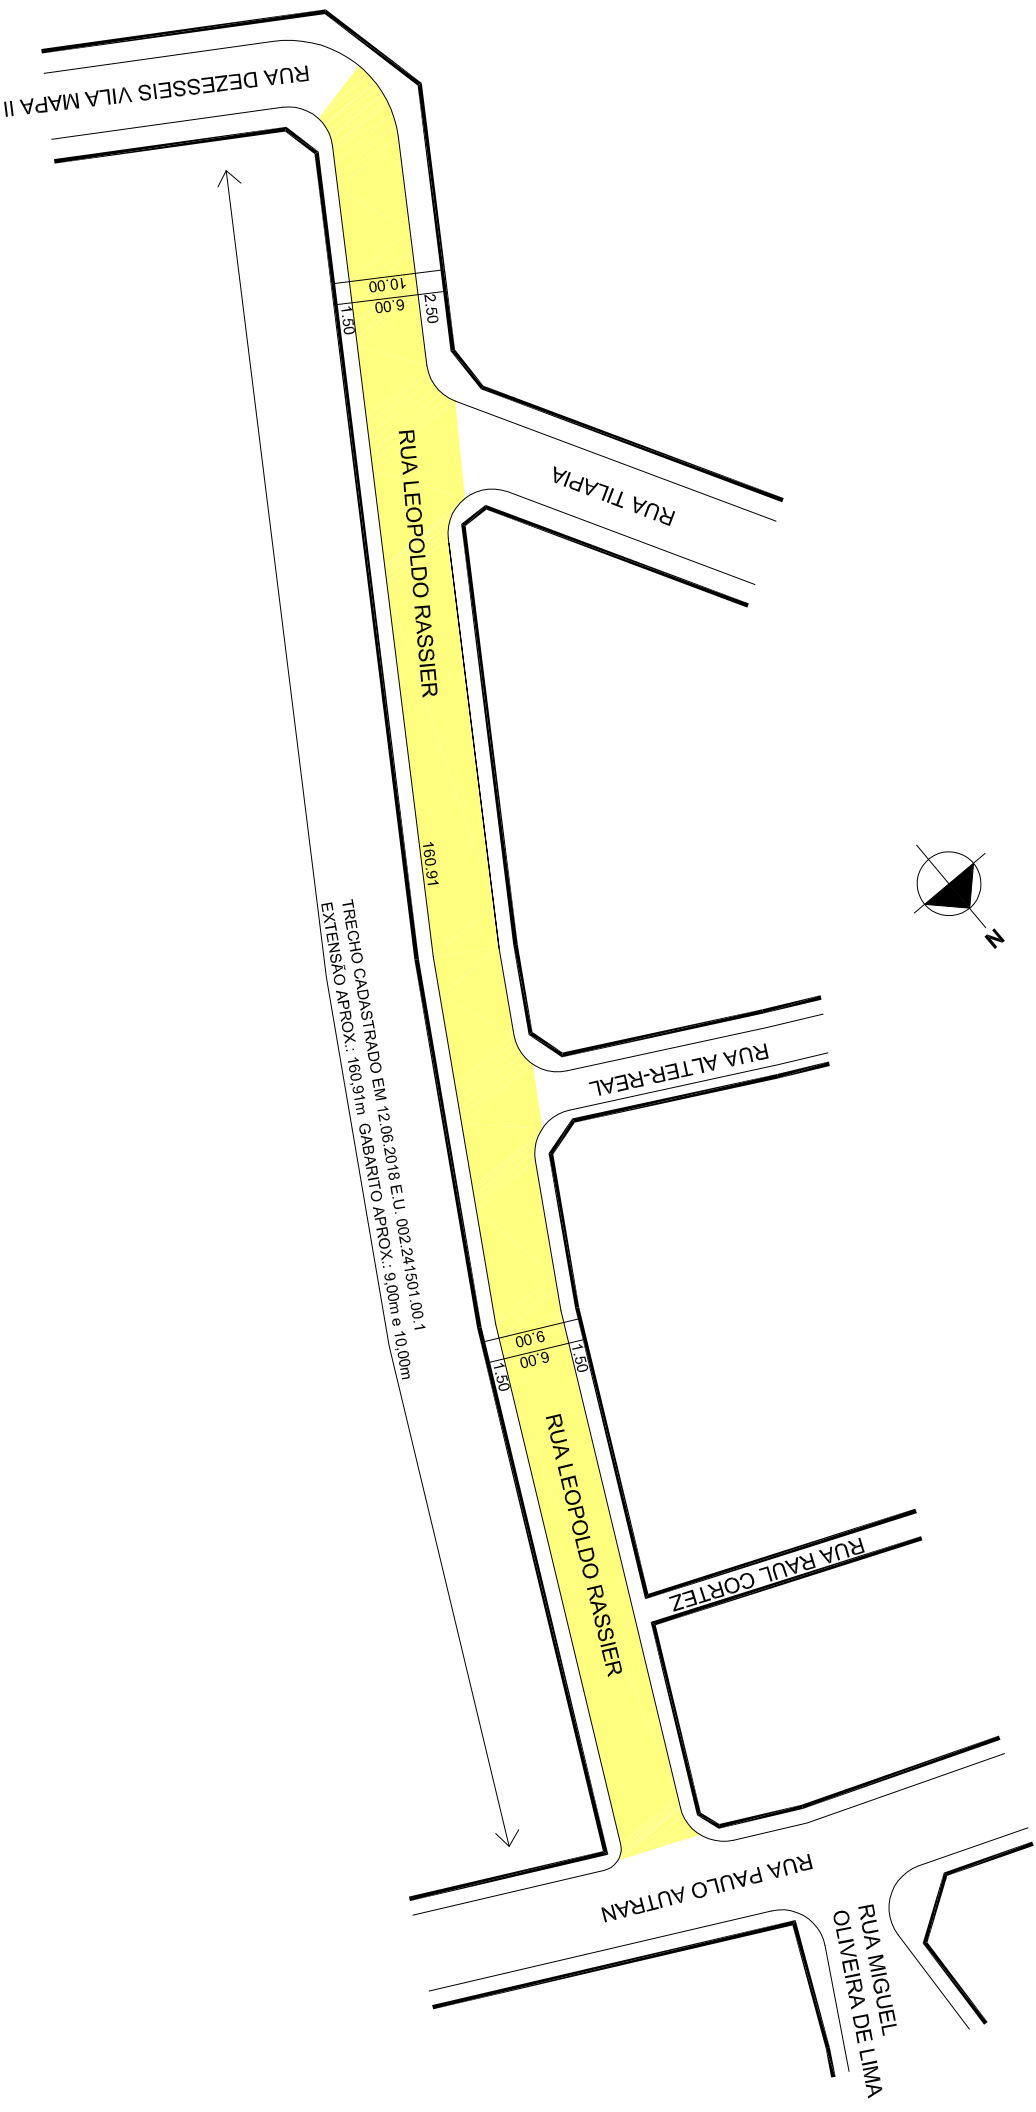

OBSERVAÇÕES: **LOGRADOURO PÚBLICO CADASTRADO**
EM 12 / 06 / 2018, ATRAVÉS DO EXP. N.002.241501.00.1
LOTEAMENTO VILA MAPA II

DESENHO:

LORENZO

AERO

2987-2H-III

CTM

87770232

VISTO:

MZ/UEU

10 / 001

BAIRRO

LOMBA DO PINHEIRO