

PREFEITURA MUNICIPAL DE PORTO ALEGRE
SMURB - SPU - COORDENAÇÃO DE INFORMAÇÕES E PROCESSAMENTO
UNIDADE DE REGISTRO E PROCESSAMENTO II


CONTROLE DE LOGRADOUROS

LOGRADOURO

R ALTER REAL, antiga R Treze Vila Mapa II

LEI DE DENOMINAÇÃO

10.516/08

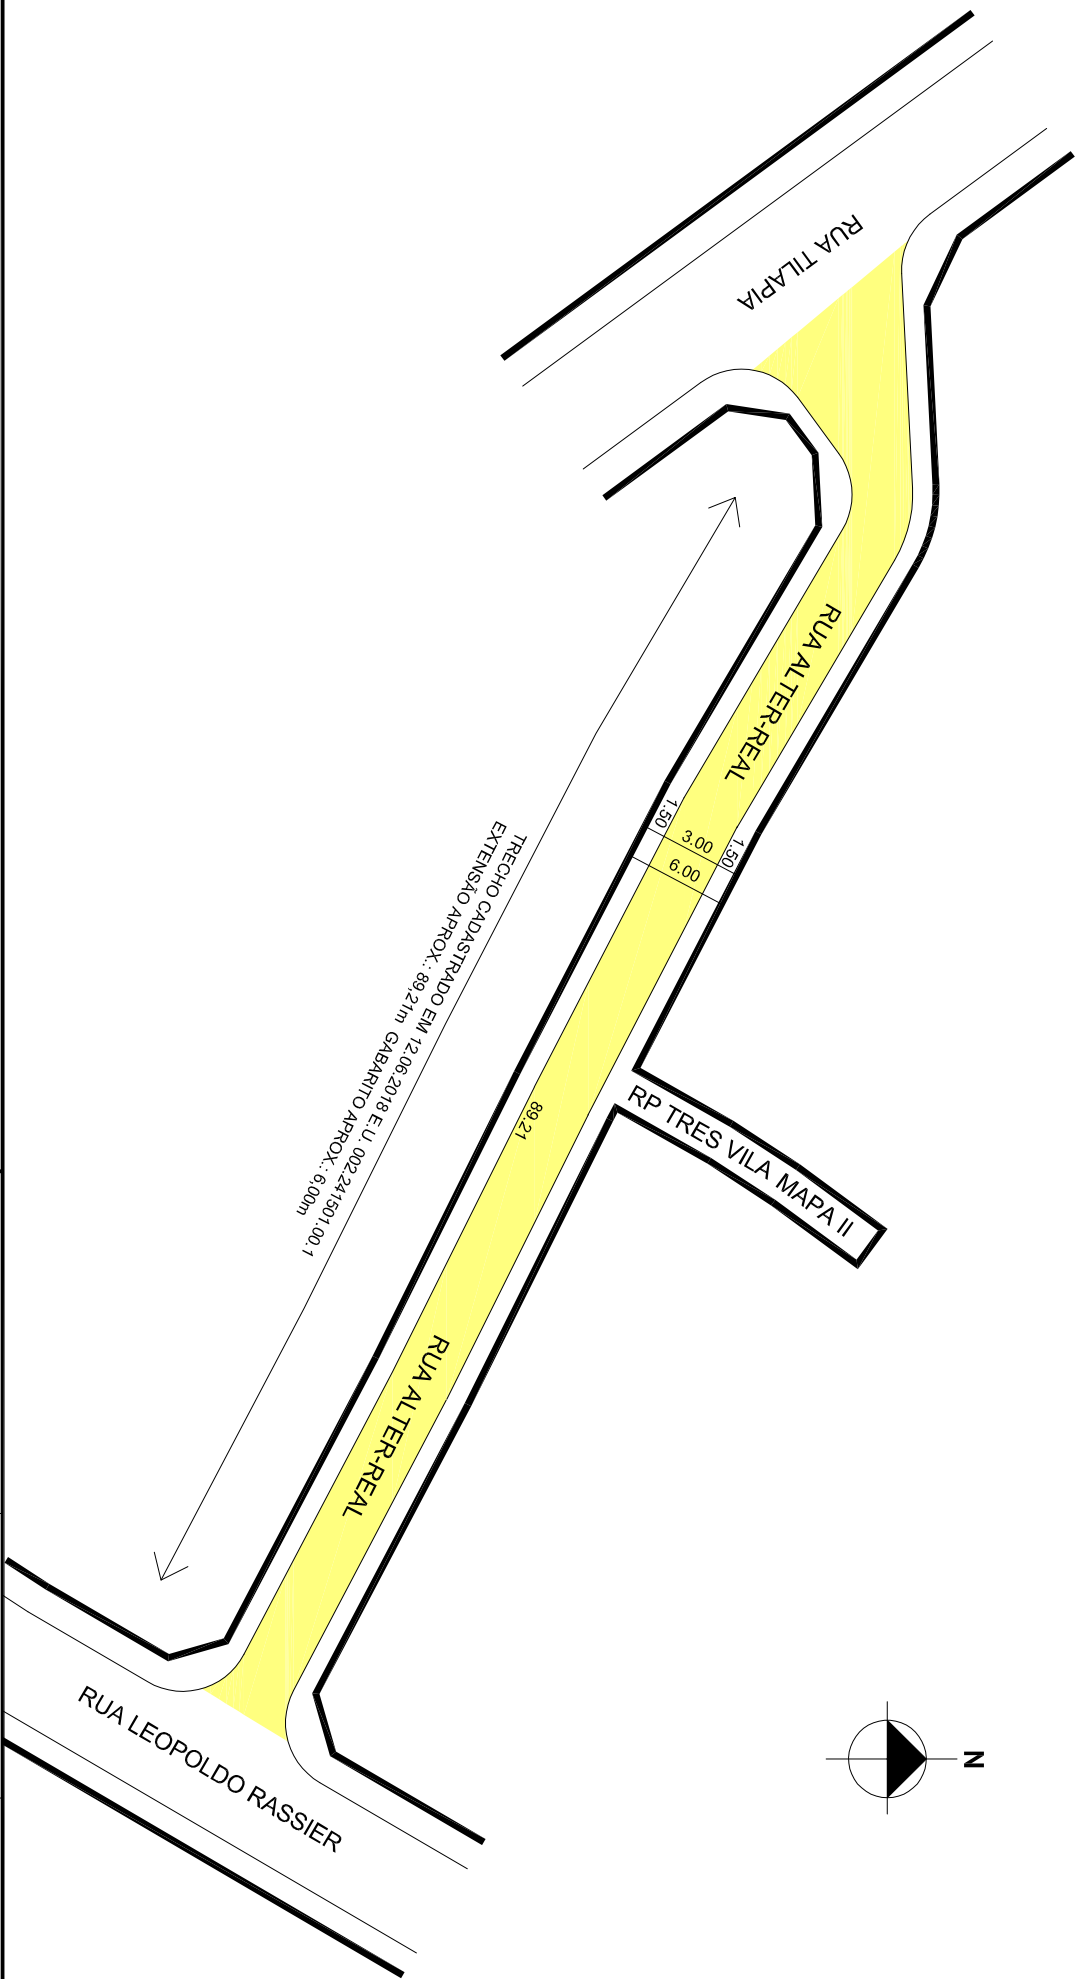

OBSERVAÇÕES: **LOGRADOURO PÚBLICO CADASTRADO**
EM 12/06/2018, ATRAVÉS DO EXP. N 002.241501.00.1
LOTEAMENTO VILA MAPA II

DESENHO:

LORENZO

AERO

2987-2-H-III

CTM

8770240

VISTO:

MZ/UEU

10 / 001

BAIRRO

LOMBA DO PINHEIRO