

PREFEITURA MUNICIPAL DE PORTO ALEGRE
SMURB - SPU - COORDENAÇÃO DE INFORMAÇÕES E PROCESSAMENTO
UNIDADE DE REGISTRO E PROCESSAMENTO II


CONTROLE DE LOGRADOUROS

LOGRADOURO

R TILÁPIA, antiga R Quinze Vila Mapa II

LEI DE DENOMINAÇÃO

10.624/09

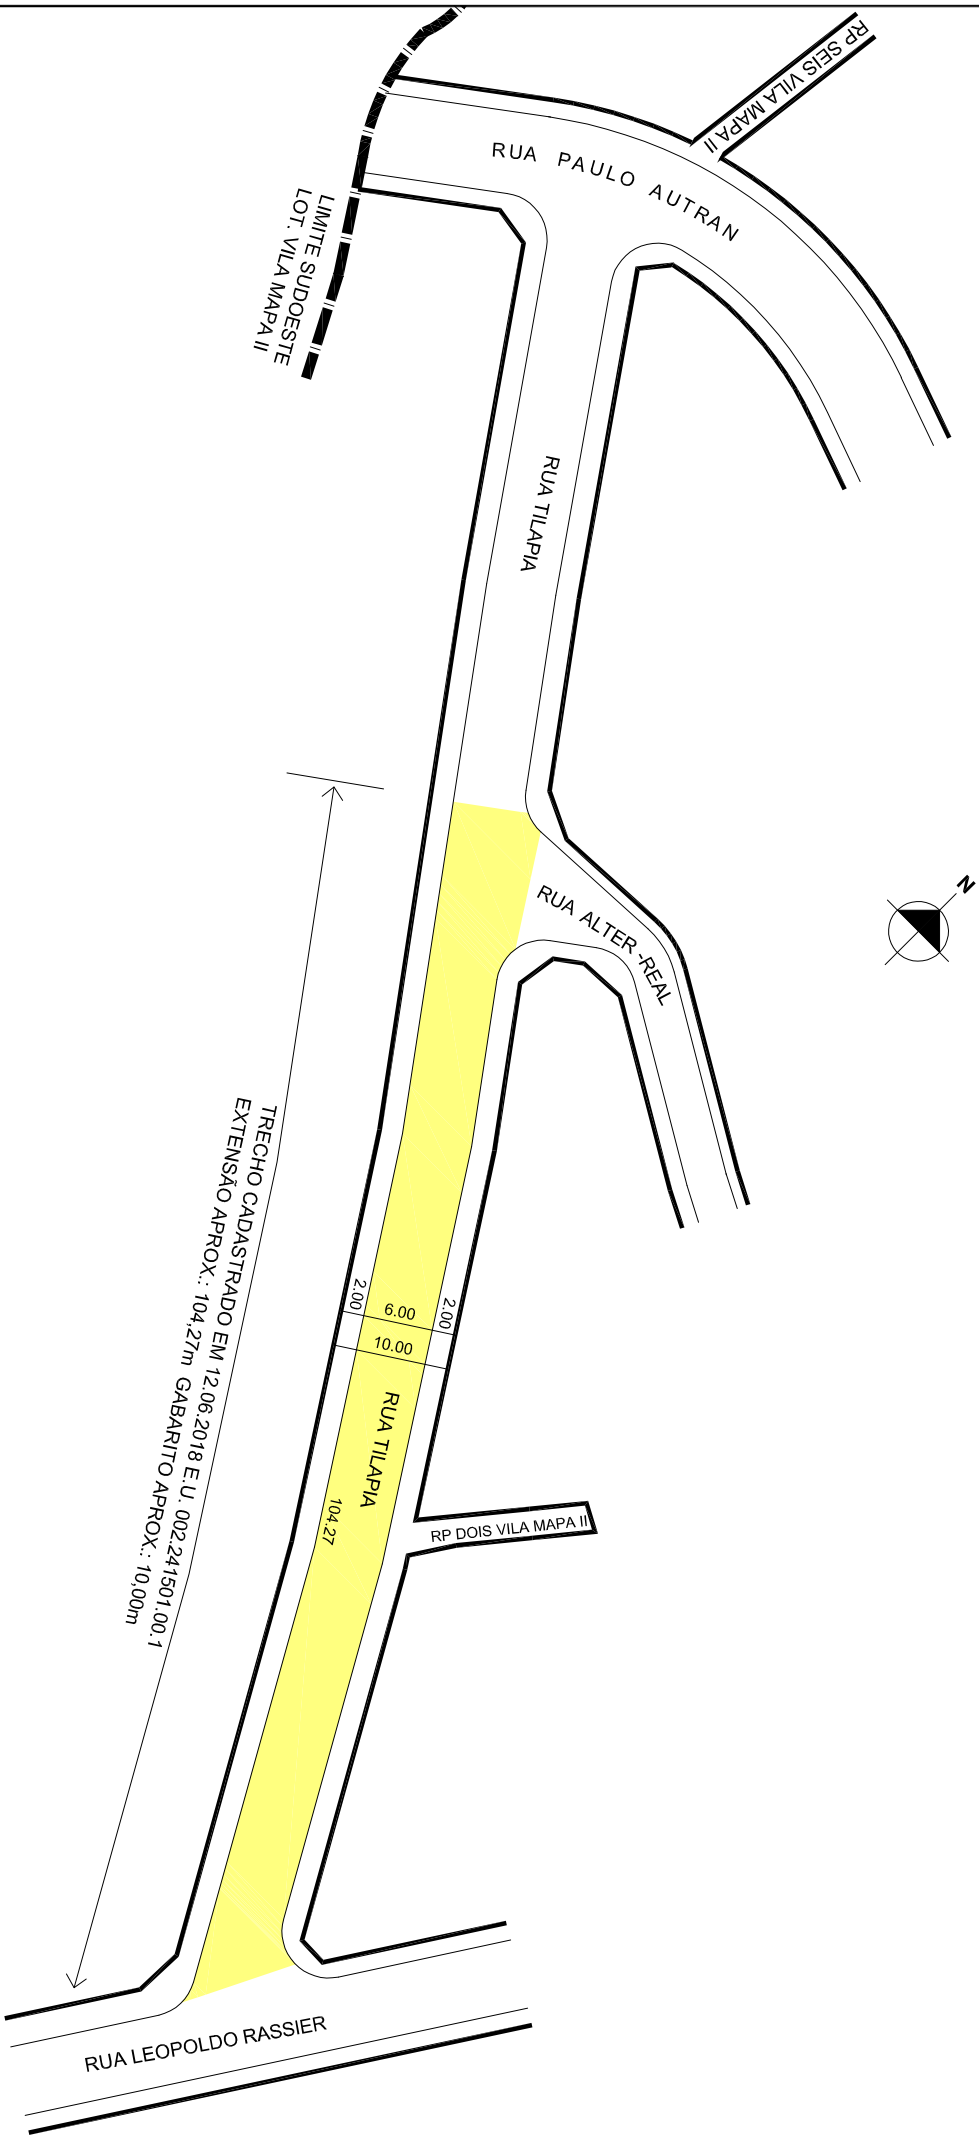

OBSERVAÇÕES: **LOGRADOURO PÚBLICO PARCIALMENTE CADASTRADO**
EM 12/06/2018, ATRAVÉS DO EXP. N 002.241501.00.1
LOTEAMENTO VILA MAPA II

DESENHO:	LORENZO	AERO	2987-2-H-III	CTM	8770265
VISTO:		MZ/UEU	10 / 001	BAIRRO	LOMBA DO PINHEIRO