



# PREFEITURA MUNICIPAL DE PORTO ALEGRE

SMAMS - DGPUS - CGIU - UAIU - EIUP

CADASTRO GRAFICO DE LOGRADOUROS

LOGRADOURO:

**R B RUA FLOR DE LIS**


LEI DE DENOMINAÇÃO: -

CTM:

**8771015**

NOME ANTIGO: -

## CROQUI TOTAL

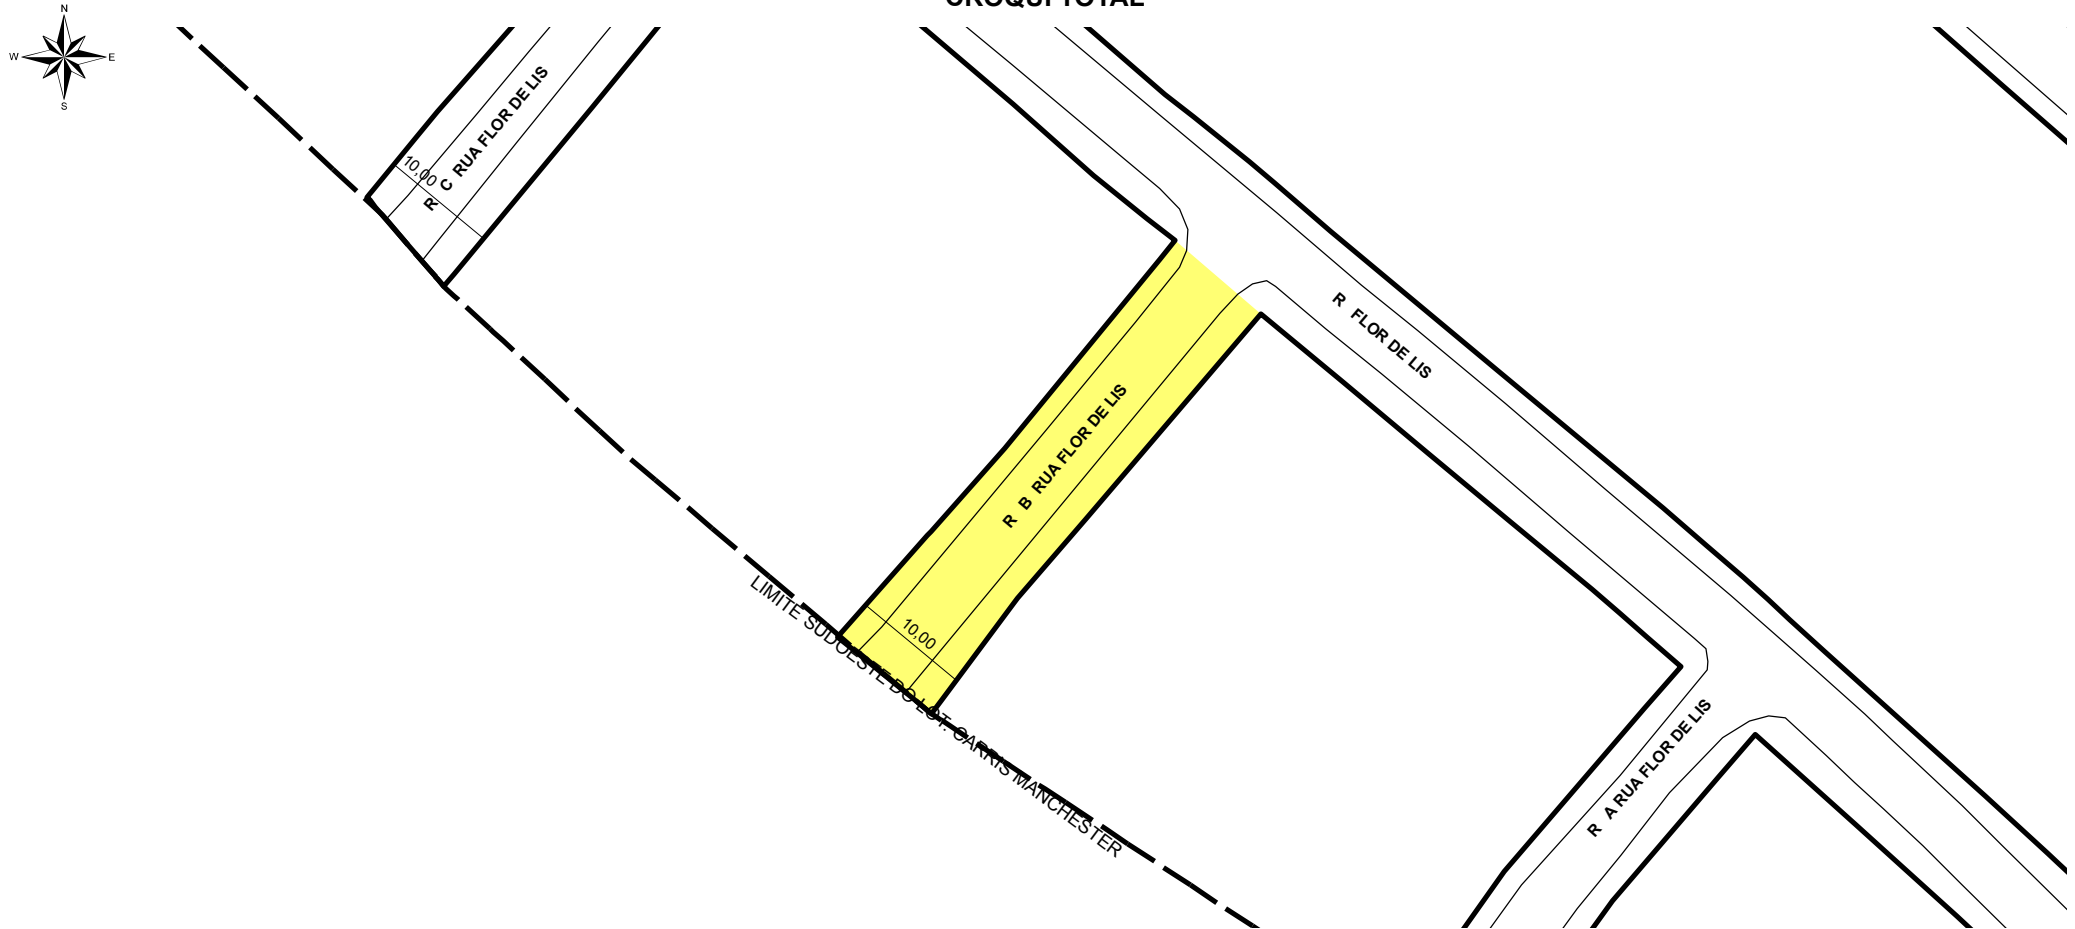

**TRECHO DO LOGRADOURO CADASTRADO**

### INFORMAÇÕES DO CADASTRAMENTO:

INSTRUMENTO

LOTEAMENTO CARRIS MANCHESTER

PROCESSO Nº:

SEI Nº 20.0.000076417-6

DATA DO CADASTRAMENTO:

29/10/2020

### OBSERVAÇÕES:

A PARTIR DA RUA FLOR DE LIS ATÉ O LIMITE SUDOESTE DO LOTEAMENTO CARRIS MANCHESTER, COM GABARITO MÉDIO DE 10,00M.