



PREFEITURA MUNICIPAL DE PORTO ALEGRE

SMAMUS - DPU - CGIU - UAIU - EIUP

CADASTRO GRAFICO DE LOGRADOUROS

LOGRADOURO:

R TRES MIL SETECENTOS QUARENTA OITO


LEI DE DENOMINAÇÃO: _

CTM:

8771099

NOME ANTIGO: _

CROQUI TOTAL

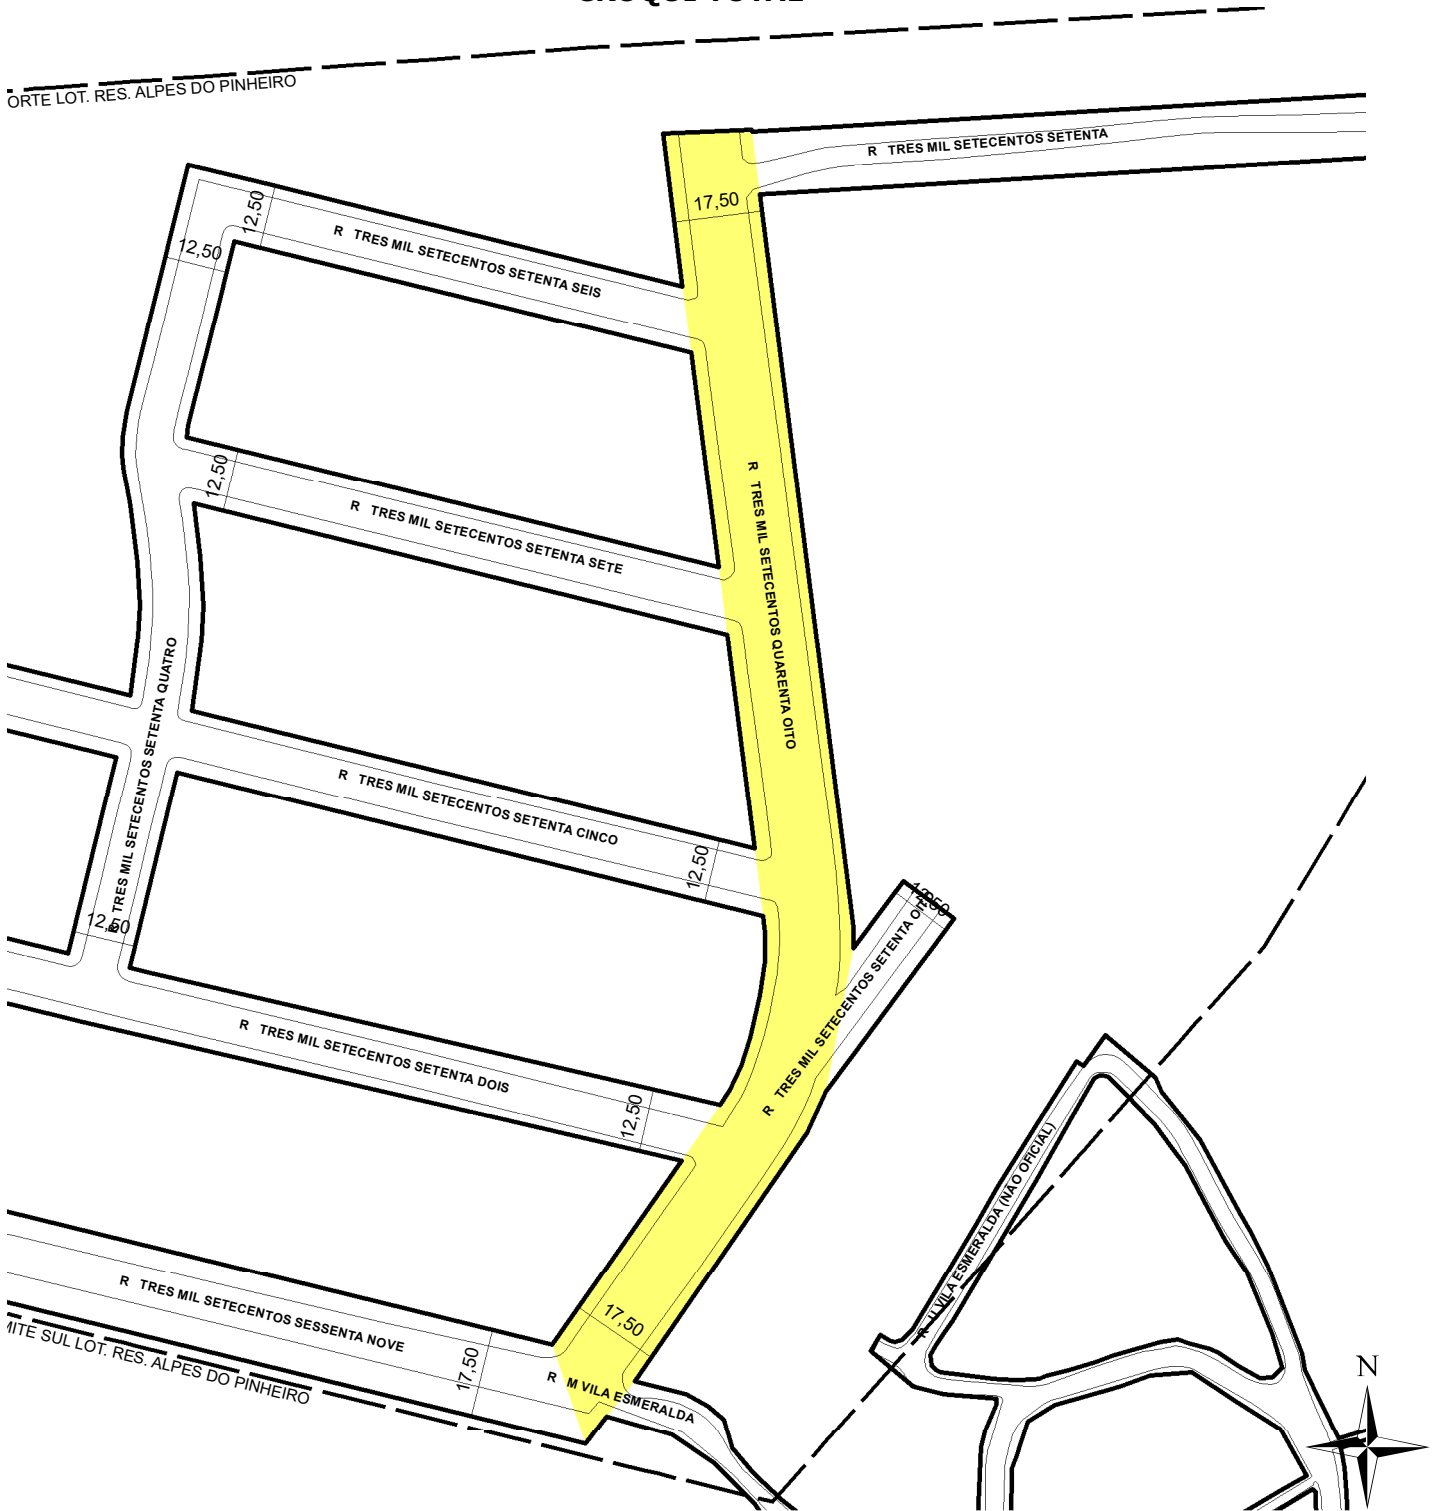

TRECHO DO LOGRADOURO CADASTRADO

INFORMAÇÕES DO CADASTRAMENTO:

INSTRUMENTO:	PROCESSO Nº:	DATA DO CADASTRAMENTO:
LOT. RESIDENCIAL ALPES DO PINHEIRO	SEI 20.0.000031838-9	16/06/2023

OBSERVAÇÕES:

ENTRE A RUA 3769 E RUA 3770, LARGURA DE 17,50M.