PREFEITURA MUNICIPAL DE PORTO ALEGRE

SMURB - SPU - COORDENAÇÃO DE INFORMAÇÕES E PROCESSAMENTO
UNIDADE DE REGISTRO E PROCESSAMENTO II

CONTROLE DE LOGRADOUROS

LOGRADOURO	LEI DE DENOMINAÇÃO
AVENIDA RACHEL WOLFRID, antiga Avenida B Vila Petropolis	4148/1976

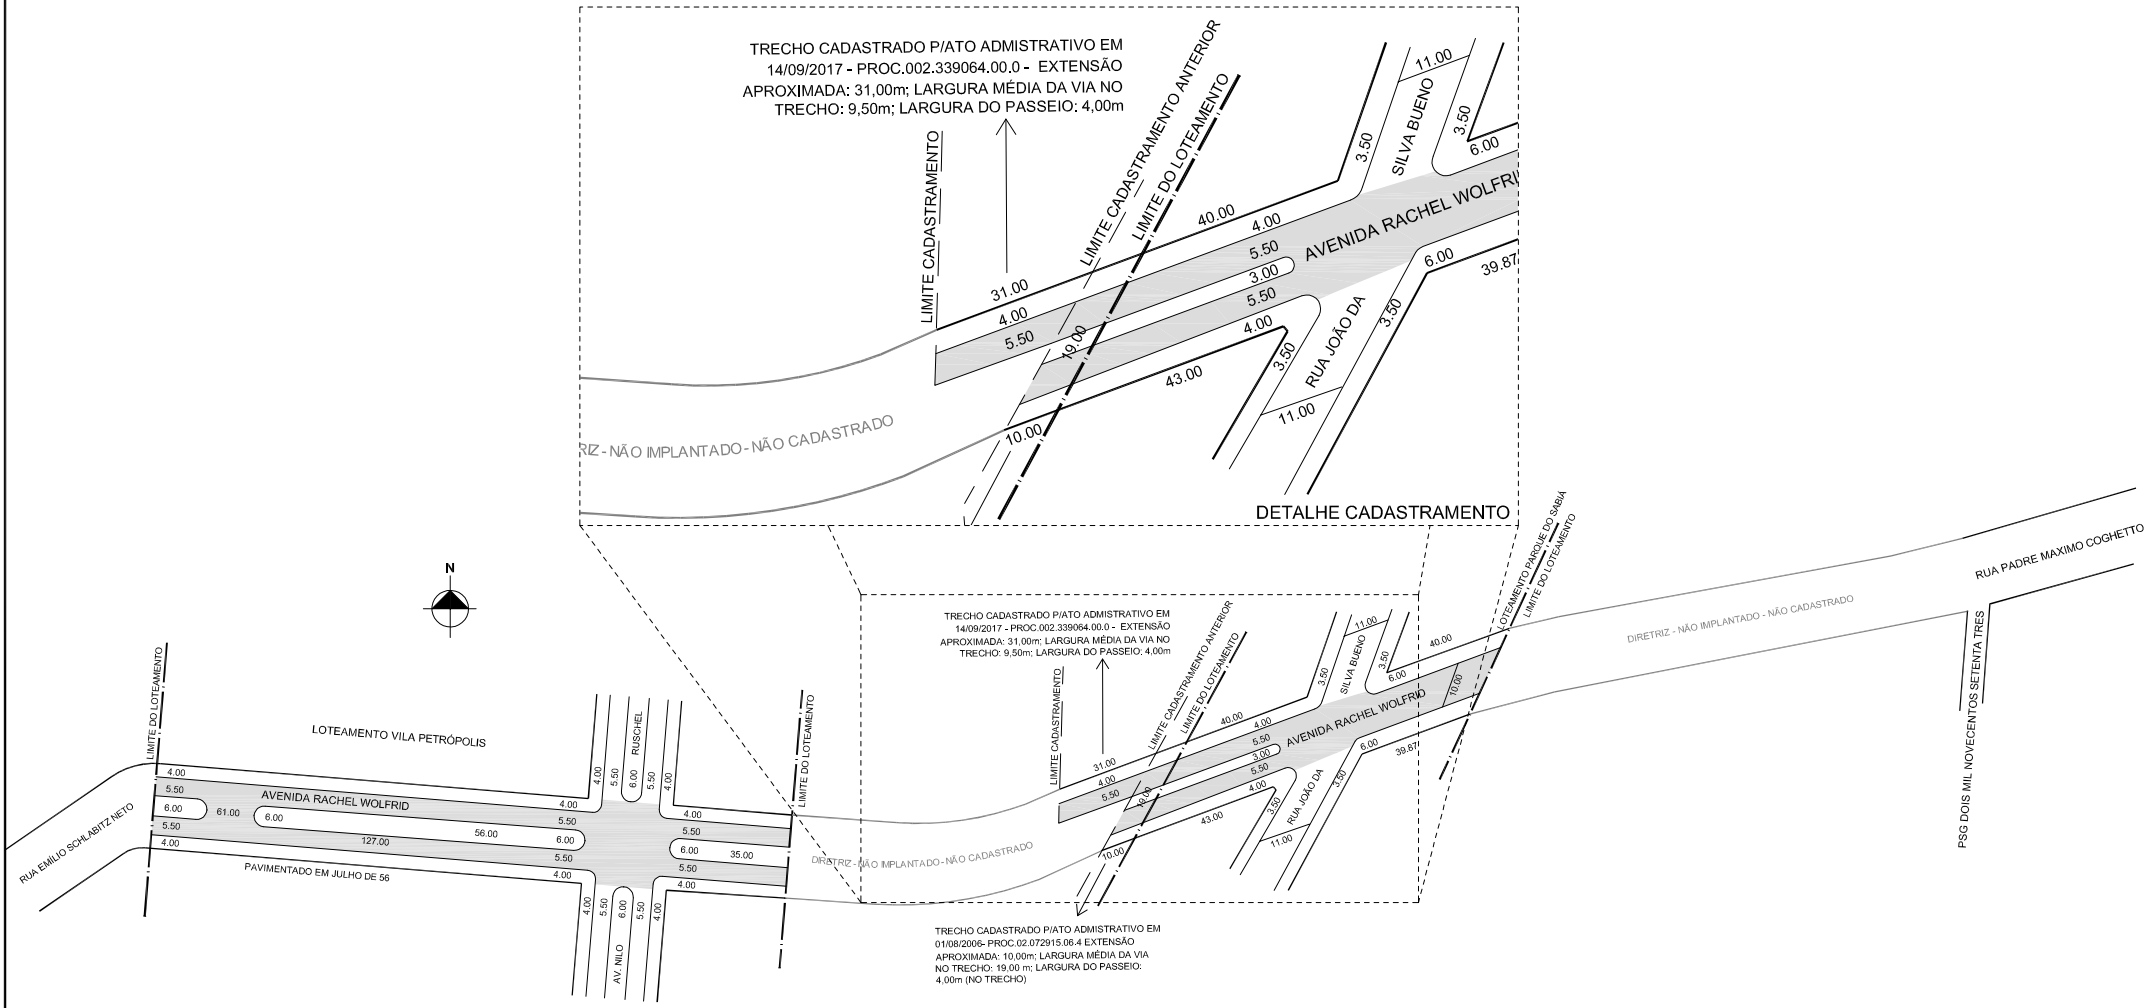

OBSERVAÇÕES: **LOGRADOURO PÚBLICO PARCIALMENTE CADASTRADO**
TRECHO EM QUESTÃO, CADASTRADO EM 14 / 09 / 2017, ATRAVÉS DO EXPEDIENTE N 002.339064.00.0

DESENHO:	AERO	CTM
CAMILA	2987-2-C-III	8776056
VISTO:	MZ/UEU	BAIRRO
	03 / 120	MORRO SANTANA