




PREFEITURA MUNICIPAL DE PORTO ALEGRE
SMURB - SPU - COORDENAÇÃO DE INFORMAÇÕES E PROCESSAMENTO
UNIDADE DE REGISTRO E PROCESSAMENTO II

CONTROLE DE LOGRADOUROS

LOGRADOURO

TRAV ESPORTE CLUBE CRUZEIRO

LEI DE DENOMINAÇÃO

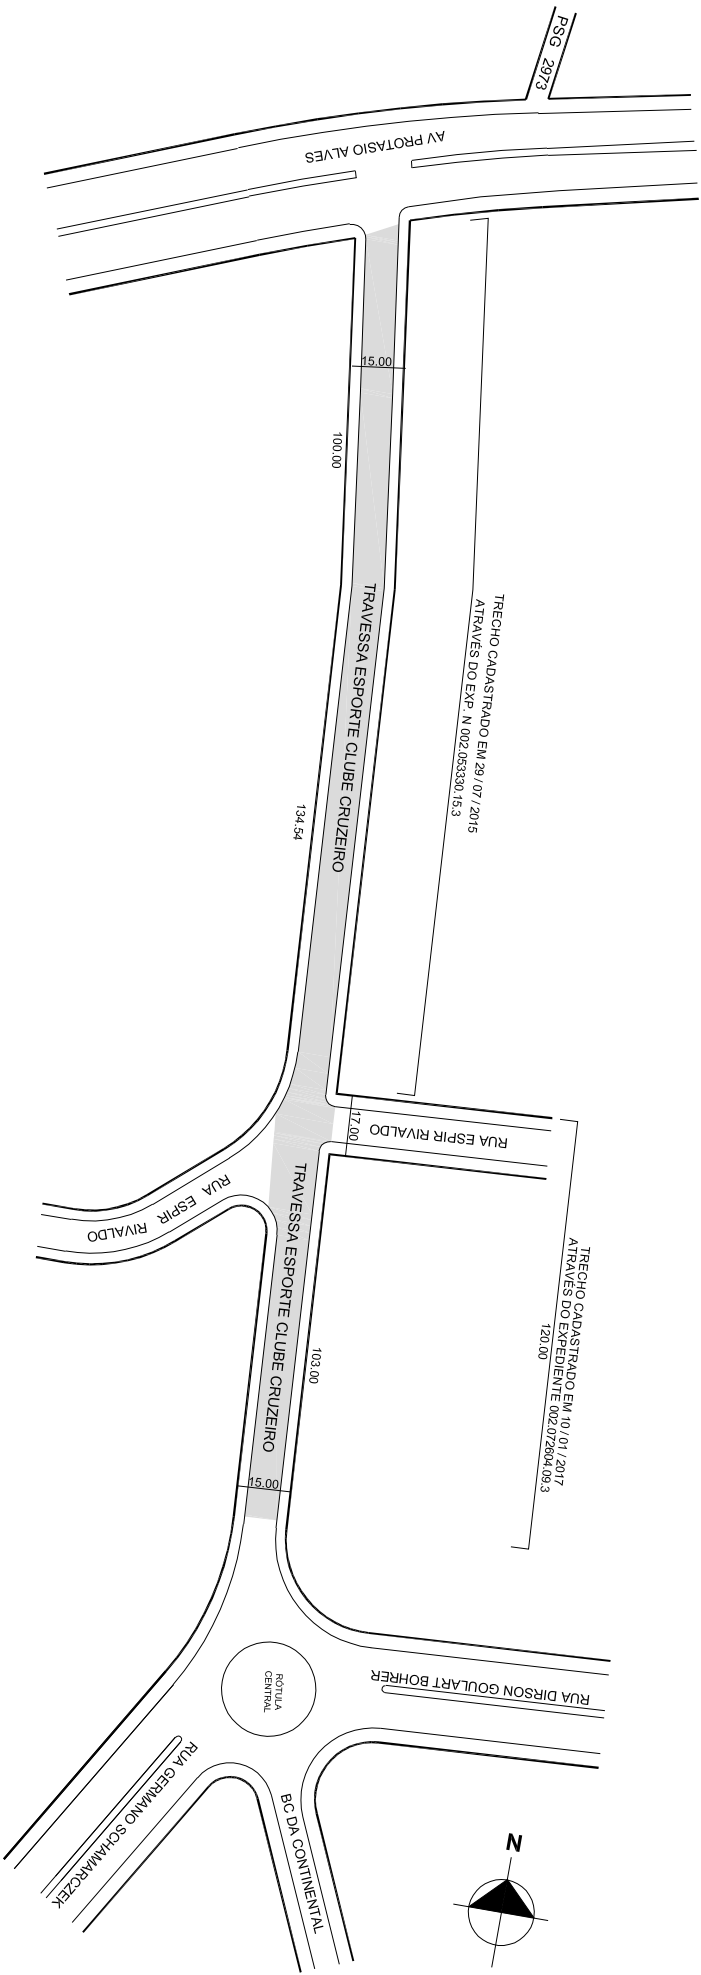

OBSERVAÇÕES: LOGRADOURO PÚBLICO CADASTRADO

TRECHO DE 120,00M DE EXTENSÃO E GABARITO DE 15,00M, A PARTIR DO TRECHO ANTERIORMENTE CADASTRADO, EM 10 / 01 / 2017, ATRAVÉS DO EXP. Nº 002.072604.09.3 LOTAMENTO VILLAGE CRUZEIRO

DESENHO:	CARLA	AERO	2987-2 C-III	CTM	8776841
VISTO:	MZ/UEU	04 / 004		BAIRRO	MORRO SANTANA