

**PREFEITURA MUNICIPAL DE PORTO ALEGRE**  
SMURB - SPU - COORDENAÇÃO DE INFORMAÇÕES E PROCESSAMENTO  
UNIDADE DE REGISTRO E PROCESSAMENTO II


**CONTROLE DE LOGRADOUROS**

LOGRADURO

**RUA ADALBERTO SEVERO DE MORAES, antiga Rua Tres Mil Quarenta Dois**

LEI DE DENOMINAÇÃO

10.666/09

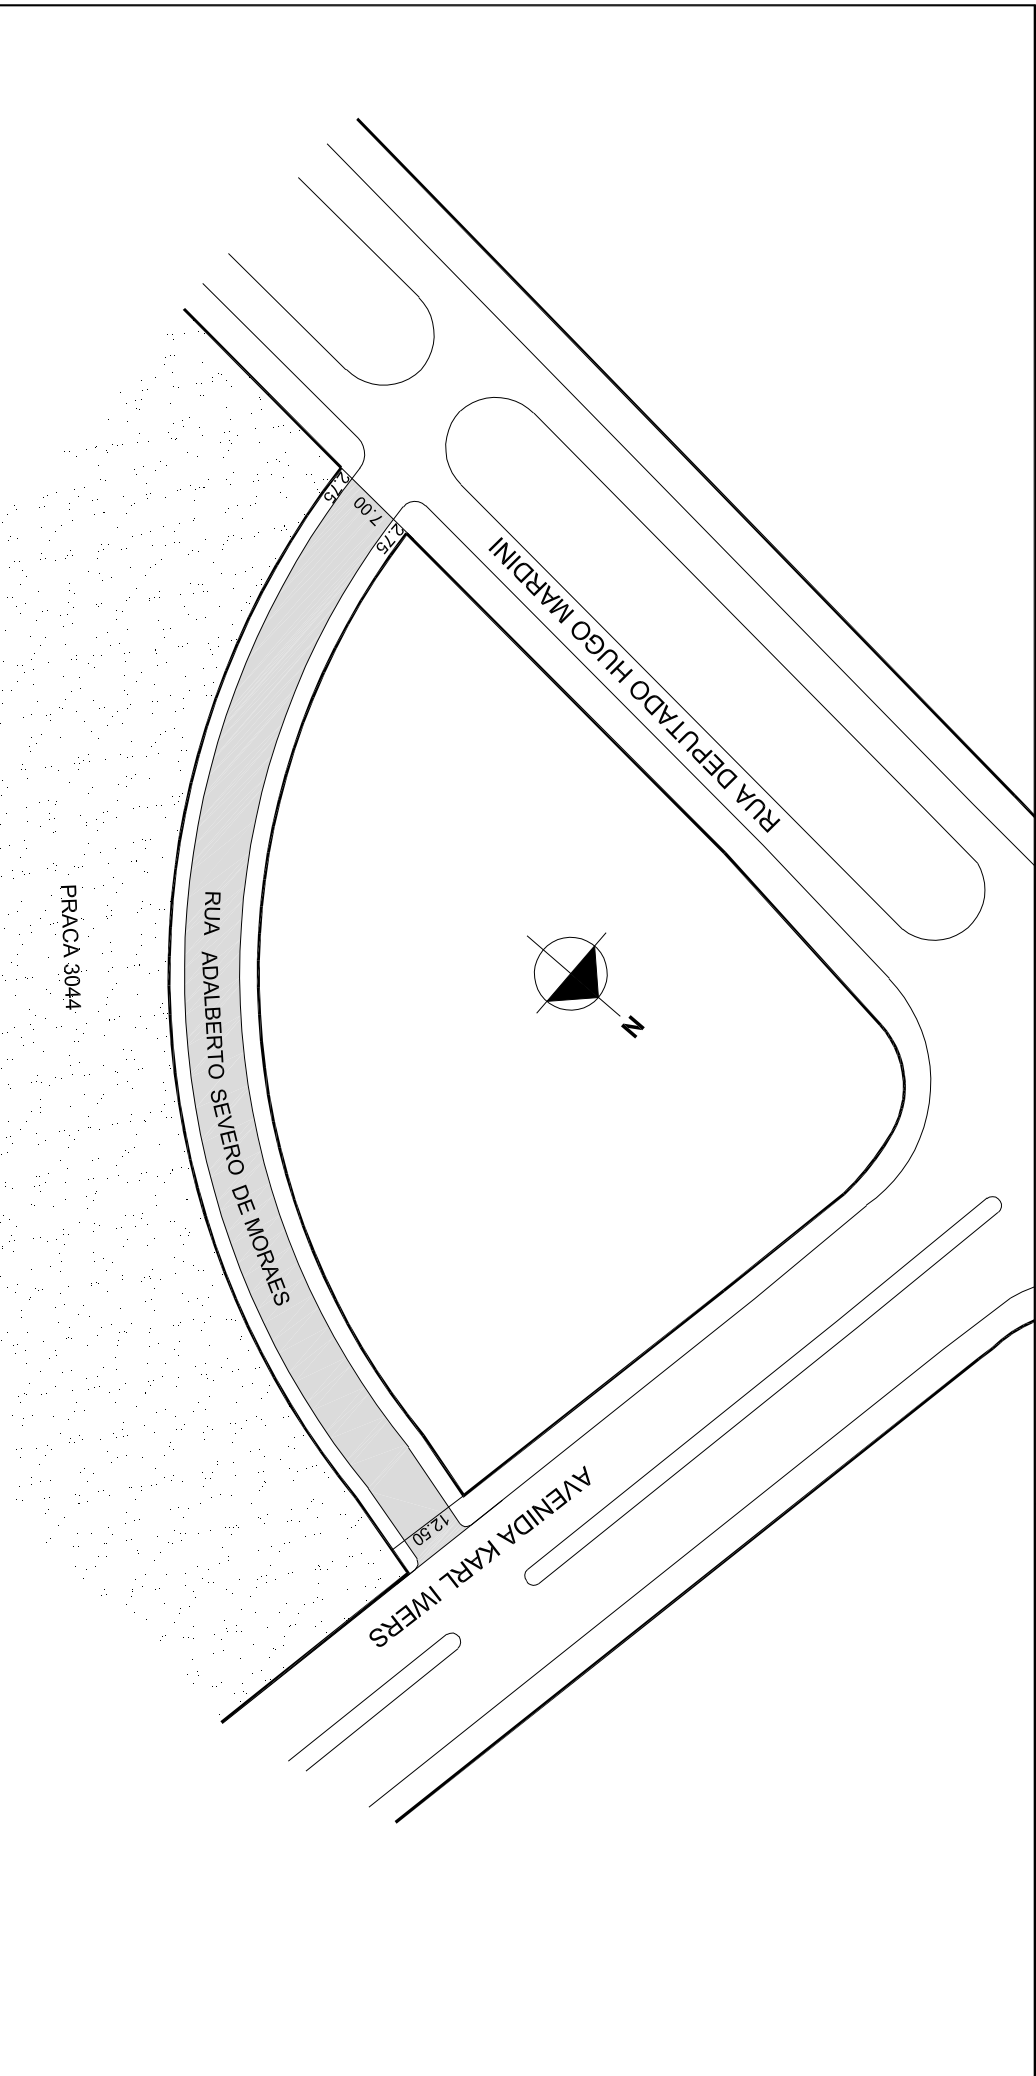

OBSERVAÇÕES: **LOGRADURO PÚBLICO CADASTRADO**

EM 17 / 12 / 2007, ATRAVÉS DO EXP. N 02.291610.000.0  
LOTEAMENTO CAMPOS DO CONDE

DESENHO:	PATRICK	AERO:	2987-2 C I 2987-2 C III	CTM:	8778024
VISTO:		MZ/UEU:	03 / 100	BAIRRO:	PASSO DAS PEDRAS