



# PREFEITURA MUNICIPAL DE PORTO ALEGRE

SMAMUS - DPU - CGIU - UAIU - EIUP

CADASTRO GRAFICO DE LOGRADOUROS

LOGRADOURO:

**BC B DEZ VILA BONIFACIO CALDERON**


LEI DE DENOMINAÇÃO: -

CTM:

8778028

NOME ANTIGO: -

## CROQUI TOTAL

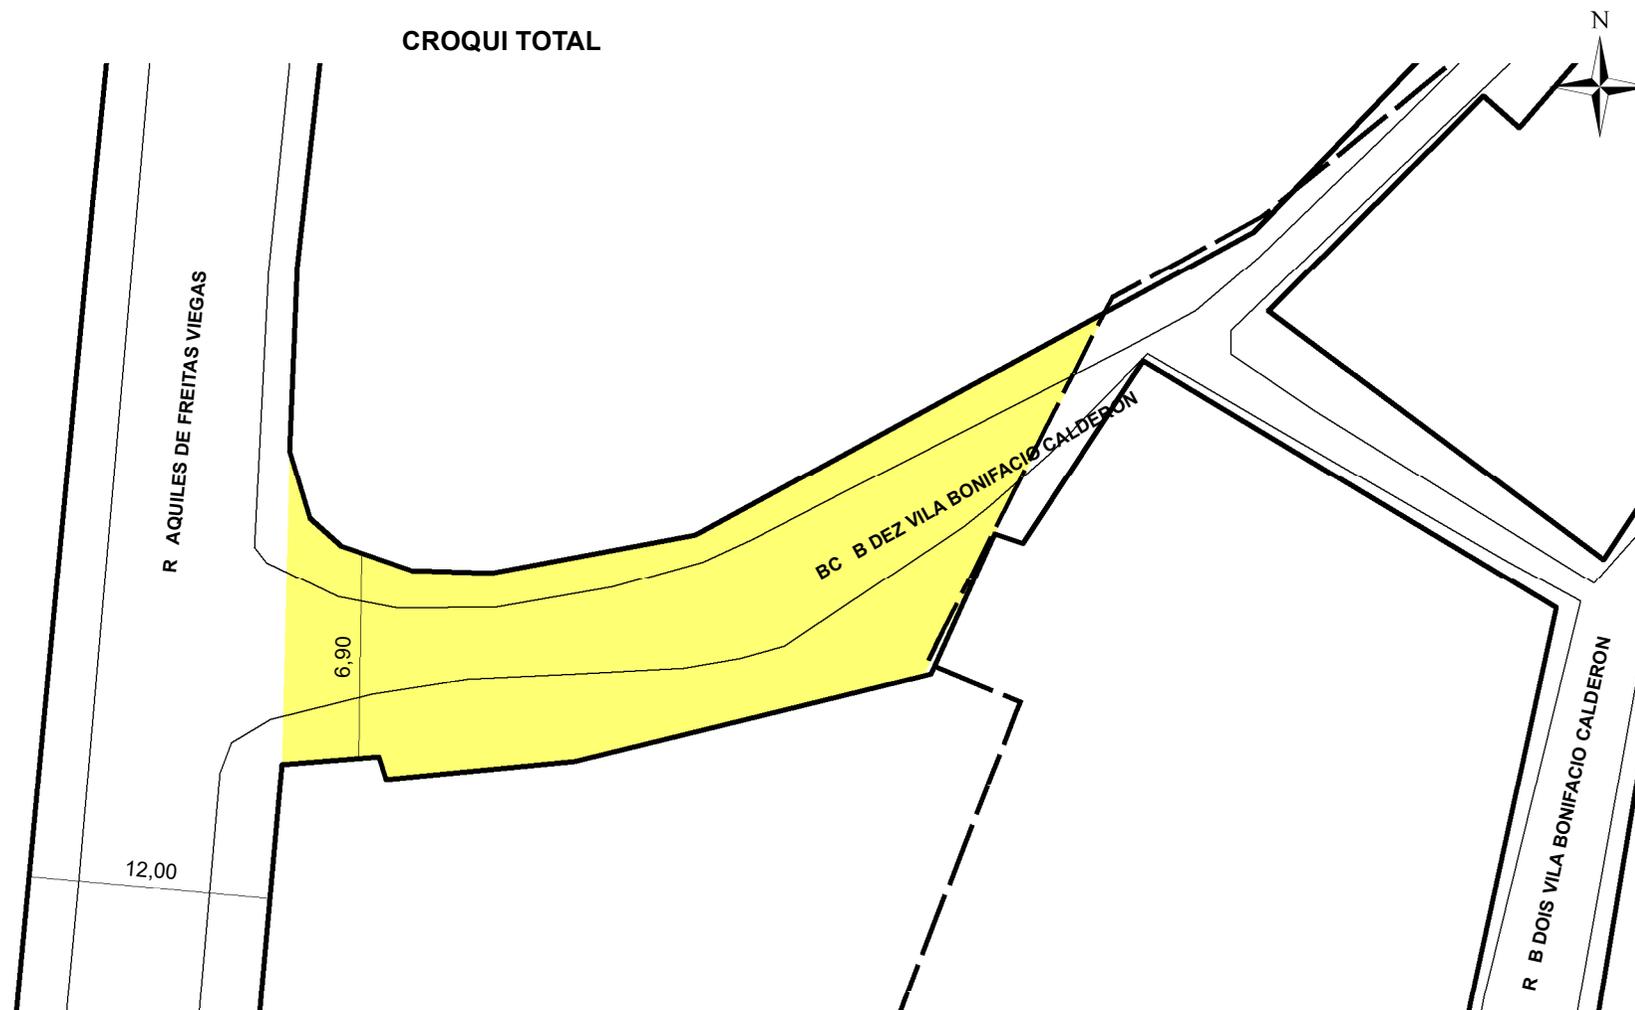

**TRECHO DO LOGRADOURO CADASTRADO**

### INFORMAÇÕES DO CADASTRAMENTO:

INSTRUMENTO LOT. PASSO DAS PEDRAS

PROCESSO Nº: SEI 21.0.000047537-5

DATA DO CADASTRAMENTO: 13/06/2022

### OBSERVAÇÕES:

A PARTIR DA RUA AQUILES DE FREITAS VIEGAS ATÉ A DIVISA LESTE DO LOTEAMENTO, COM APROXIMADAMENTE 30,00M DE EXTENSÃO E LARGURA VARIADA, MÍNIMA DE 6,90M.