



PREFEITURA MUNICIPAL DE PORTO ALEGRE

SMAMUS - DPU - CGIU - UAIU - EIUP

CADASTRO GRAFICO DE LOGRADOUROS

LOGRADOURO:


R DOIS DE FEVEREIRO

LEI DE DENOMINAÇÃO: 6.954/1991

CTM: **8778227**

NOME ANTIGO: RUA "L".(CONFORME VIABILIDADE PROC. Nº 243115.00.7)

CROQUI PARCIAL

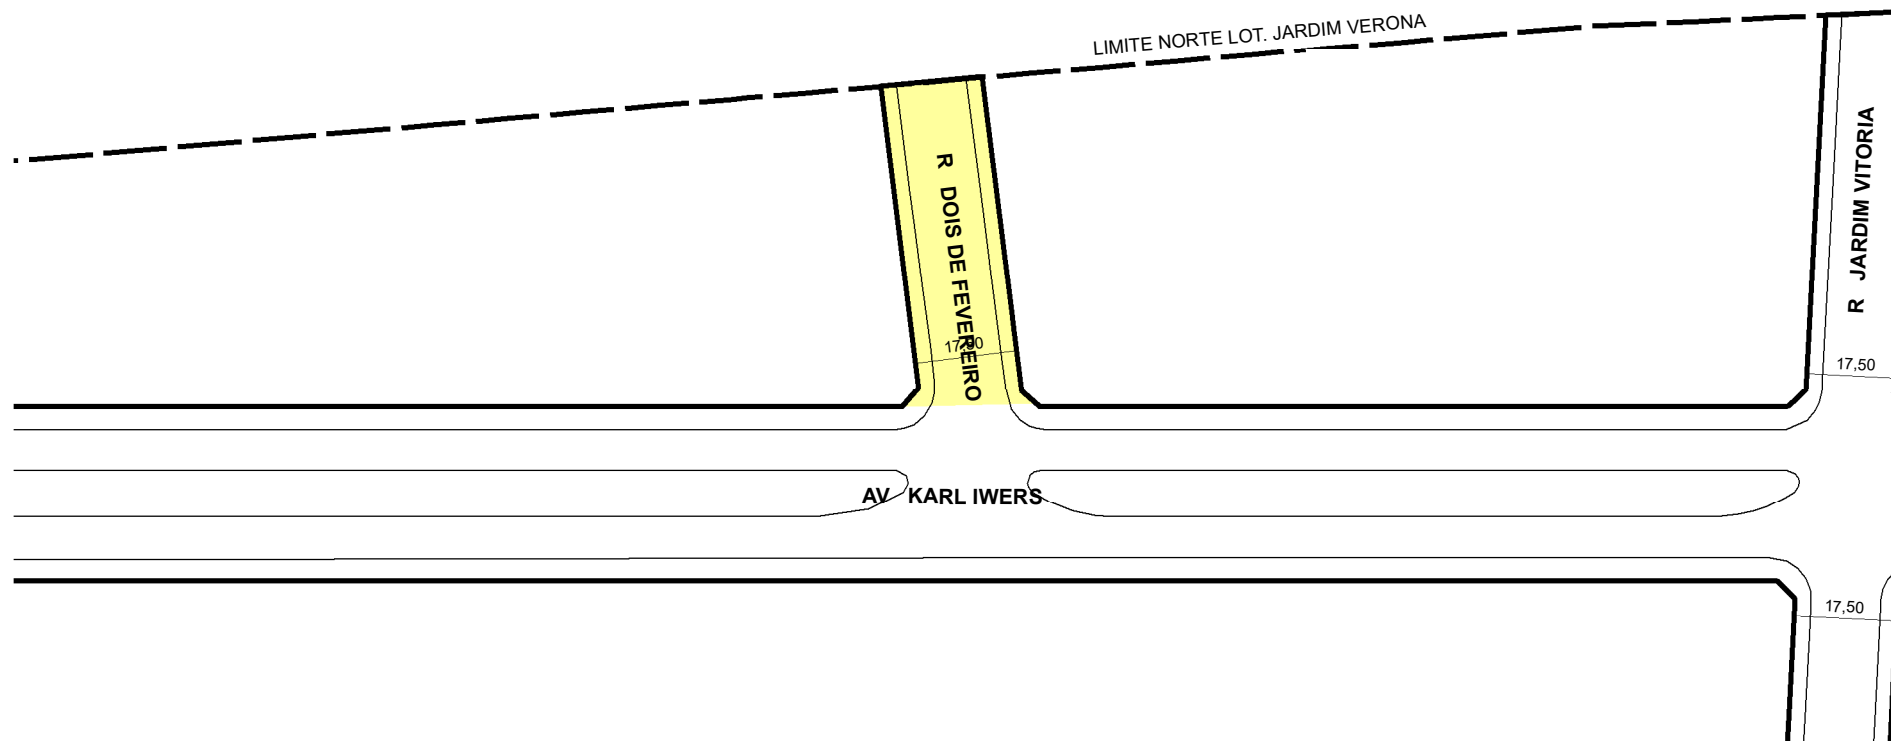

INFORMAÇÕES DO CADASTRAMENTO:

 **TRECHO DO LOGRADOURO CADASTRADO**

INSTRUMENTO LOTEAMENTO JARDIM VERONA

PROCESSO Nº: SEI 23.0.000141504-2

DATA DO CADASTRAMENTO: 22/11/2023

OBSERVAÇÕES:
ENTRE AV. KARL IWERS ATÉ O LIMITE NORTE DO LOTEAMENTO JARDIM VERONA, COM GABARITO DE 17,50M.