



PREFEITURA MUNICIPAL DE PORTO ALEGRE

SMAMUS - DPU - CGIU - UAIU - EIUP

CADASTRO GRAFICO DE LOGRADOUROS

LOGRADOURO:


R JARDIM VITORIA

LEI DE DENOMINAÇÃO: 6.957/1991

CTM: 8778235

NOME ANTIGO: RUAS "J", "K", "O" E "N"

CROQUI PARCIAL

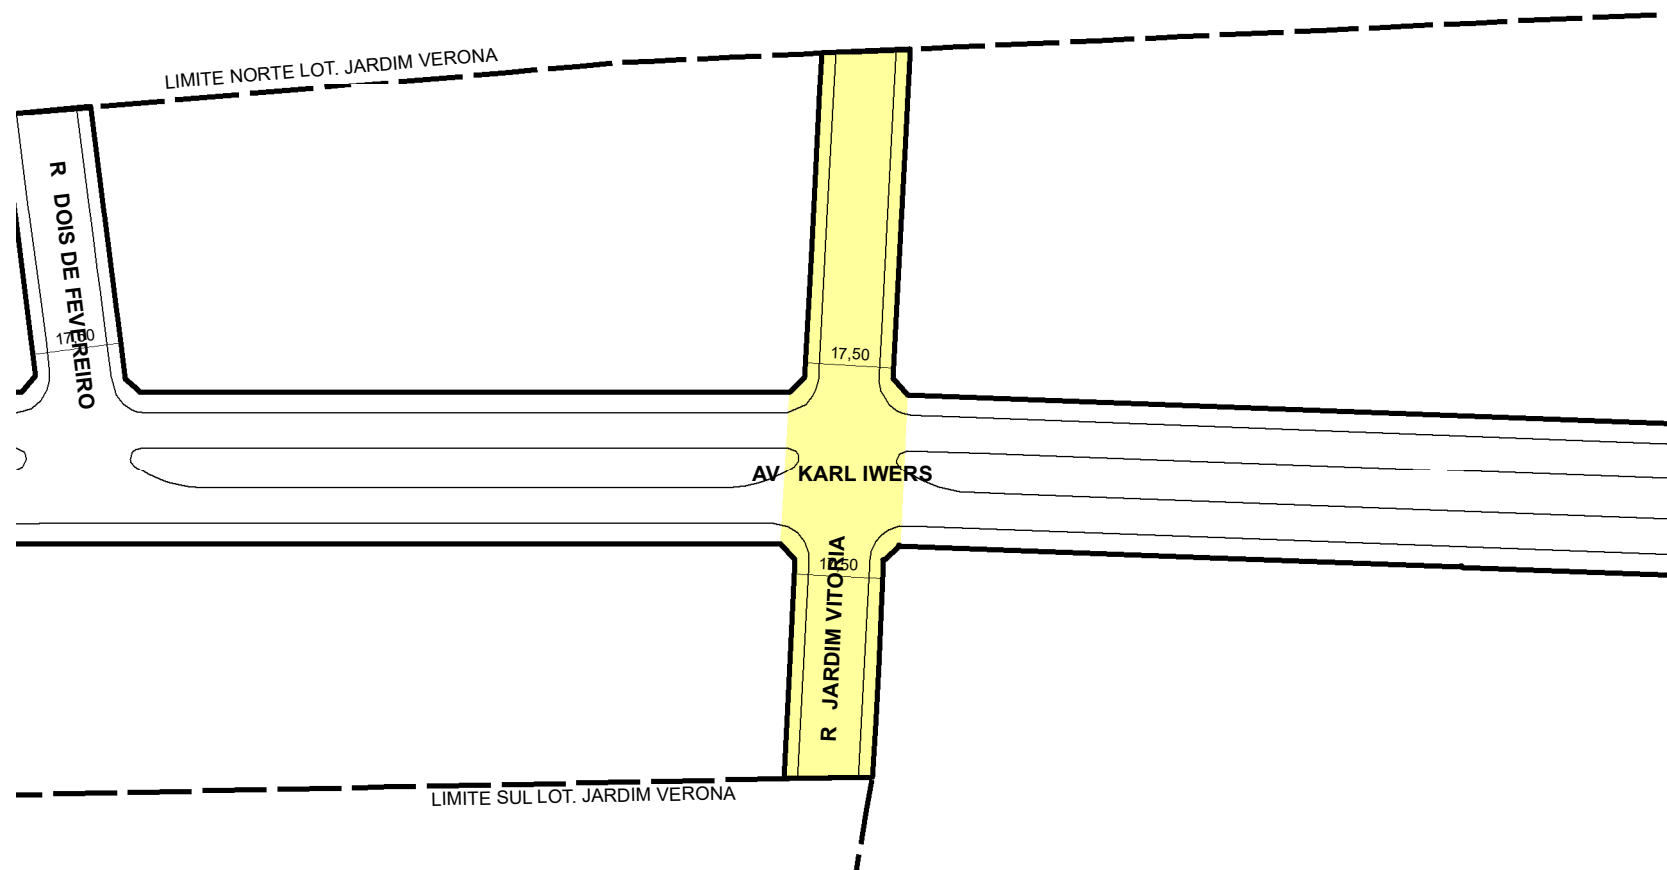

TRECHO DO LOGRADOURO CADASTRADO

INFORMAÇÕES DO CADASTRAMENTO:

INSTRUMENTO LOTEAMENTO JARDIM VERONA

PROCESSO Nº: SEI 23.0.000141504-2

DATA DO CADASTRAMENTO: 22/11/2023

OBSERVAÇÕES:
ENTRE O LIMITE NORTE E O LIMITE SUL DO LOTEAMENTO JARDIM VERONA, COM GABARITO DE 17,50M.