



PREFEITURA MUNICIPAL DE PORTO ALEGRE

SMAMUS - DPU - CGIU - UAIU - EIUP

CADASTRO GRAFICO DE LOGRADOUROS


LOGRADOURO:

R CLAUDIO CAMPELO DE SIMAS

LEI DE DENOMINAÇÃO: 11.105/2011

CTM: 8778615

NOME ANTIGO: RUA UM- RUA COMANDANTE CALEFFI

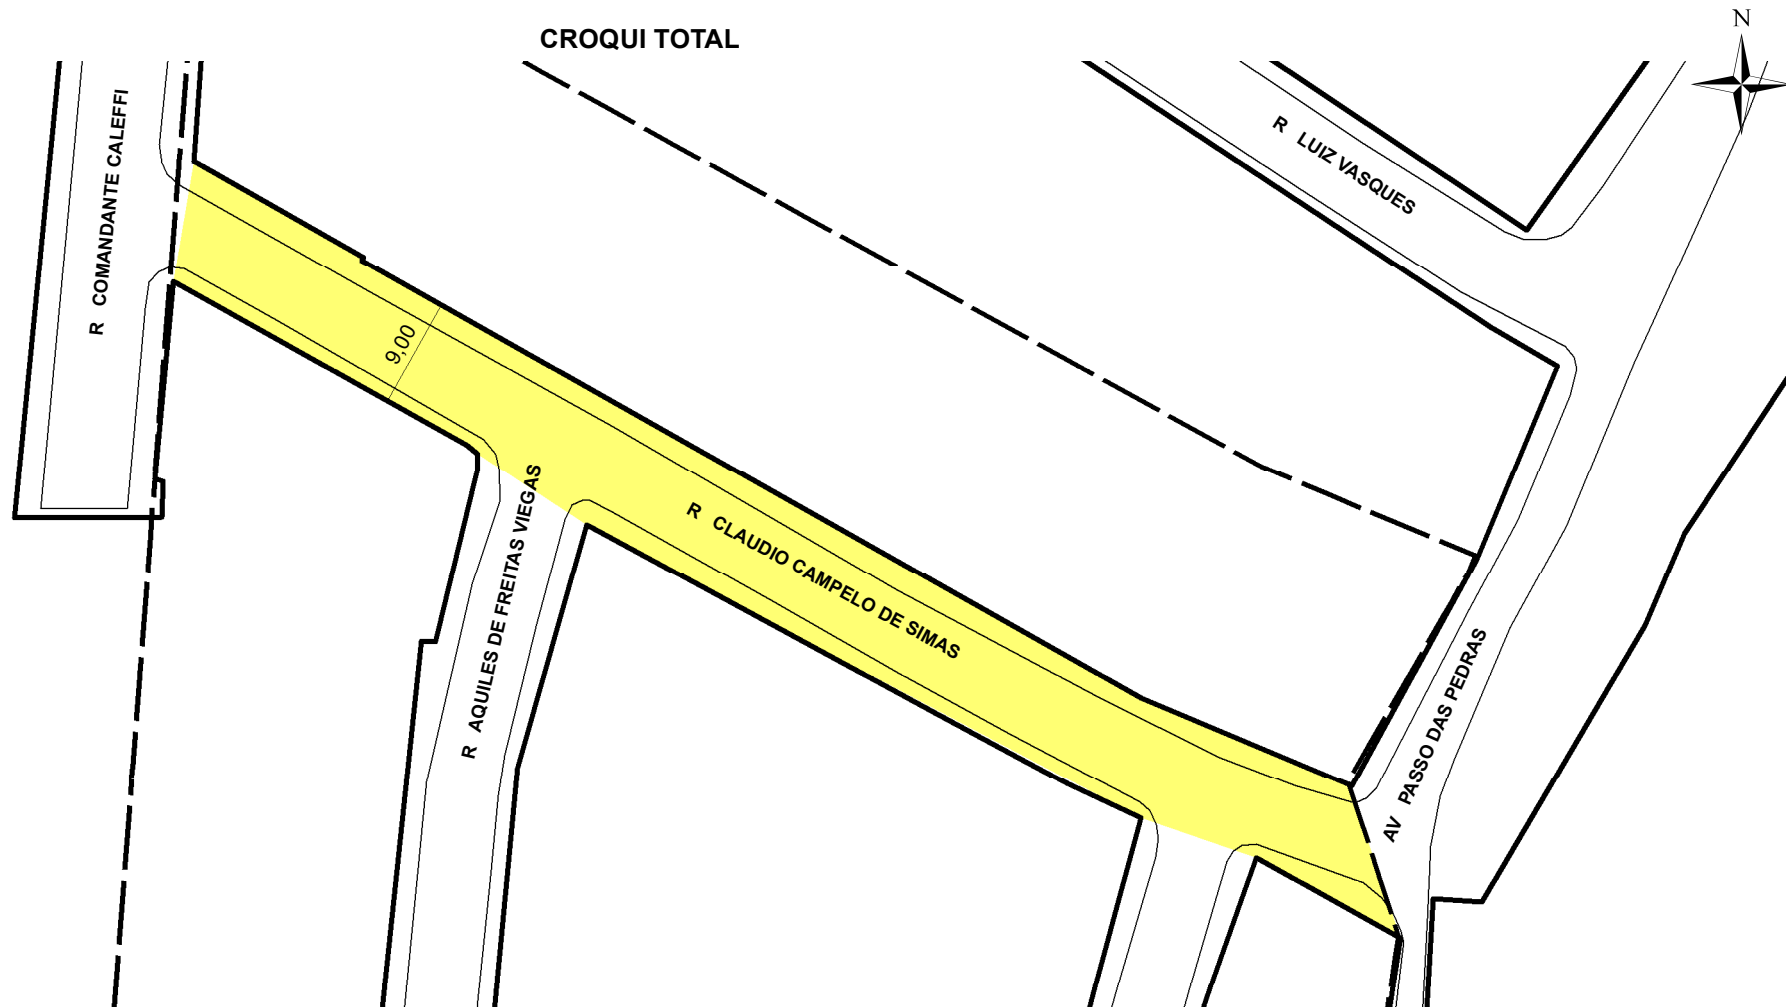

TRECHO DO LOGRADOURO CADASTRADO

INFORMAÇÕES DO CADASTRAMENTO:

INSTRUMENTO LOT. PASSO DAS PEDRAS

PROCESSO Nº: SEI 21.0.000047537-5

DATA DO CADASTRAMENTO: 13/06/2022

OBSERVAÇÕES:
A PARTIR DA RUA COMANDANTE CALEFFI ATÉ A DIVISA LESTE DO LOTEAMENTO, COM EXTENSÃO APROXIMADA DE 110,00M E LARGURA MÉDIA DE 9,00M.