



# PREFEITURA MUNICIPAL DE PORTO ALEGRE

SMAMUS - DPU - CGIU - UAIU - EIUP

CADASTRO GRAFICO DE LOGRADOUROS

LOGRADOURO:


**R AQUILES DE FREITAS VIEGAS**

LEI DE DENOMINAÇÃO: 11.086/2011

CTM: **8778623**

NOME ANTIGO: RUA DOIS- RUA COMANDANTE CALEFFI

## CROQUI TOTAL

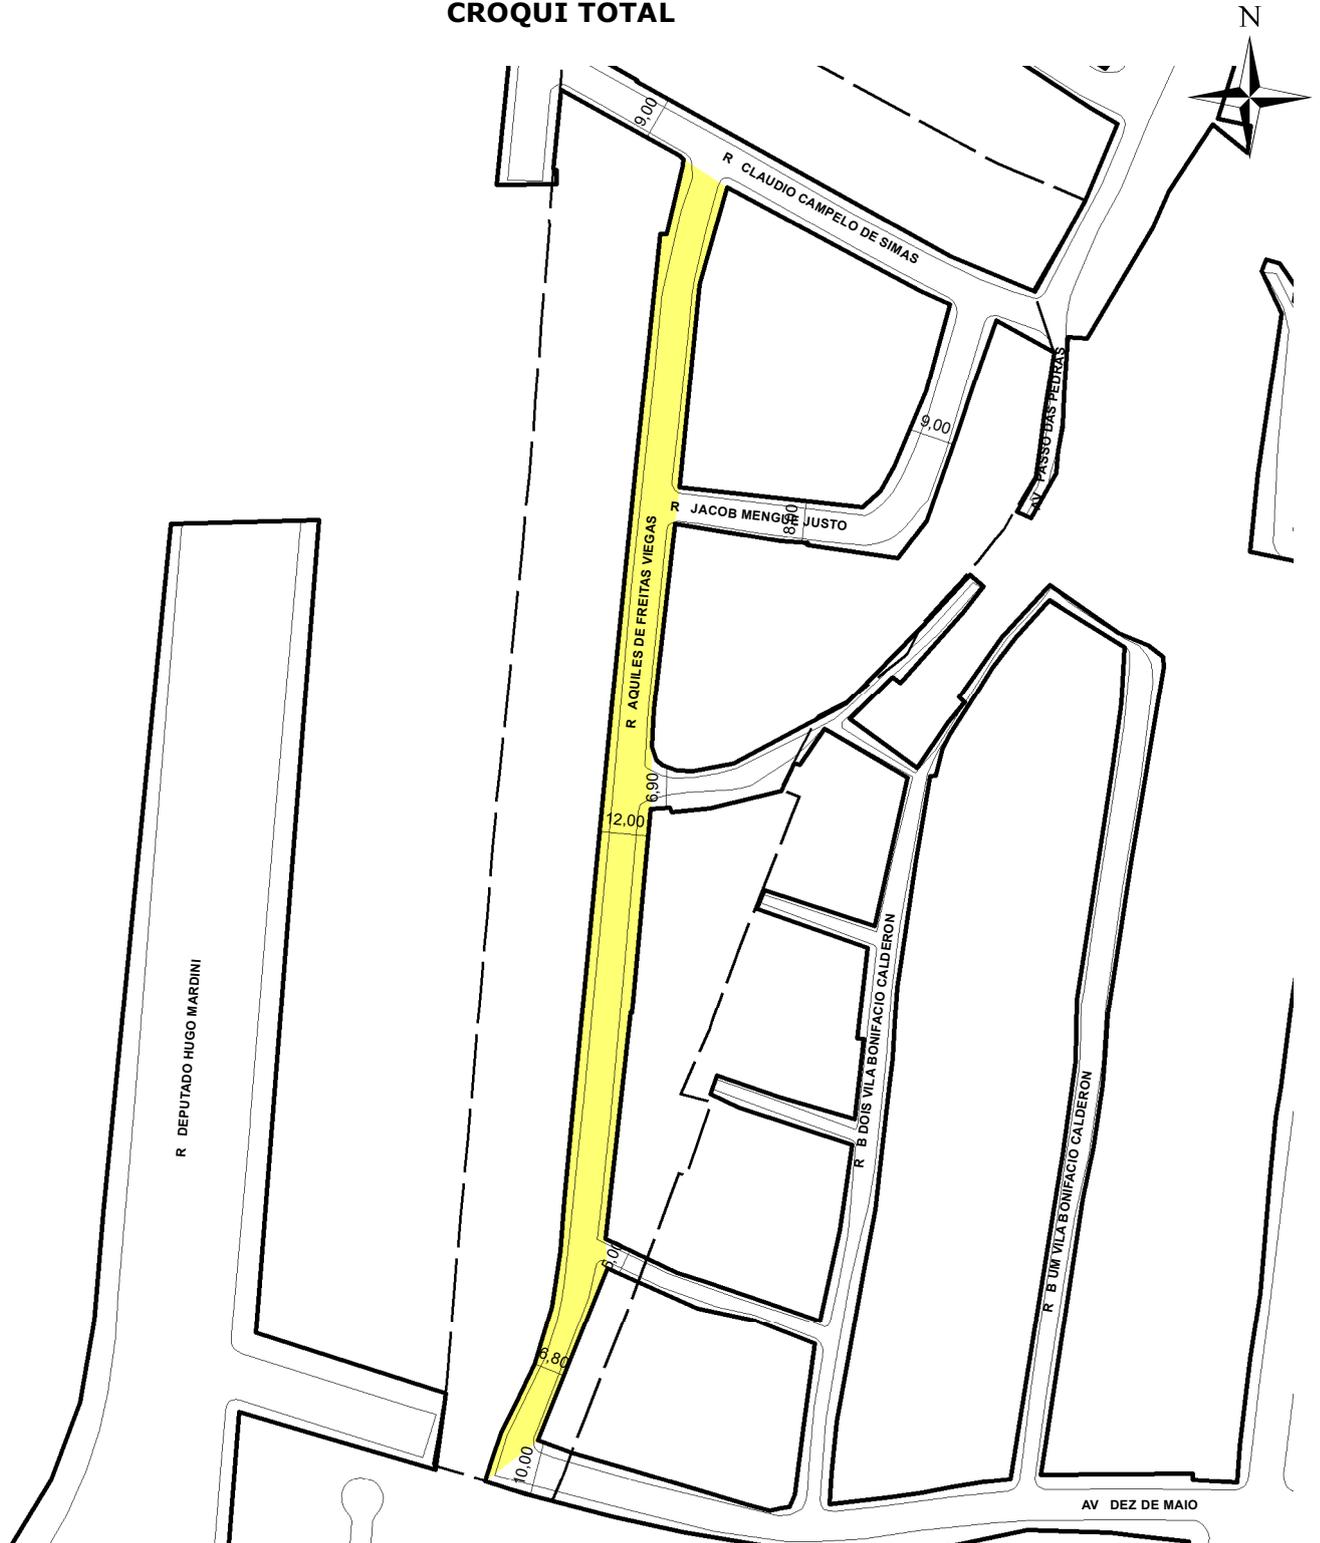

**TRECHO DO LOGRADOURO CADASTRADO**

### INFORMAÇÕES DO CADASTRAMENTO:

INSTRUMENTO: LOT. PASSO DAS PEDRAS	PROCESSO Nº: SEI 21.0.000047537-5	DATA DO CADASTRAMENTO: 13/06/2022
---------------------------------------	--------------------------------------	--------------------------------------

### OBSERVAÇÕES:

A PARTIR DA RUA CLÁUDIO CAMPELO DE SIMAS ATÉ A AV. DEZ DE MAIO, COM EXTENSÃO APROXIMADA DE 268,00M E LARGURA VARIÁVEL ENTRE 6,80M A 12,00M.