



PREFEITURA MUNICIPAL DE PORTO ALEGRE
SMURB - SPU - COORDENAÇÃO DE INFORMAÇÕES E PROCESSAMENTO
UNIDADE DE REGISTRO E PROCESSAMENTO II


CONTROLE DE LOGRADOUROS

LOGRADOURO

AV ALCIDES S SEVERIANO, antiga Rua A

LEI DE DENOMINAÇÃO

4.426/78

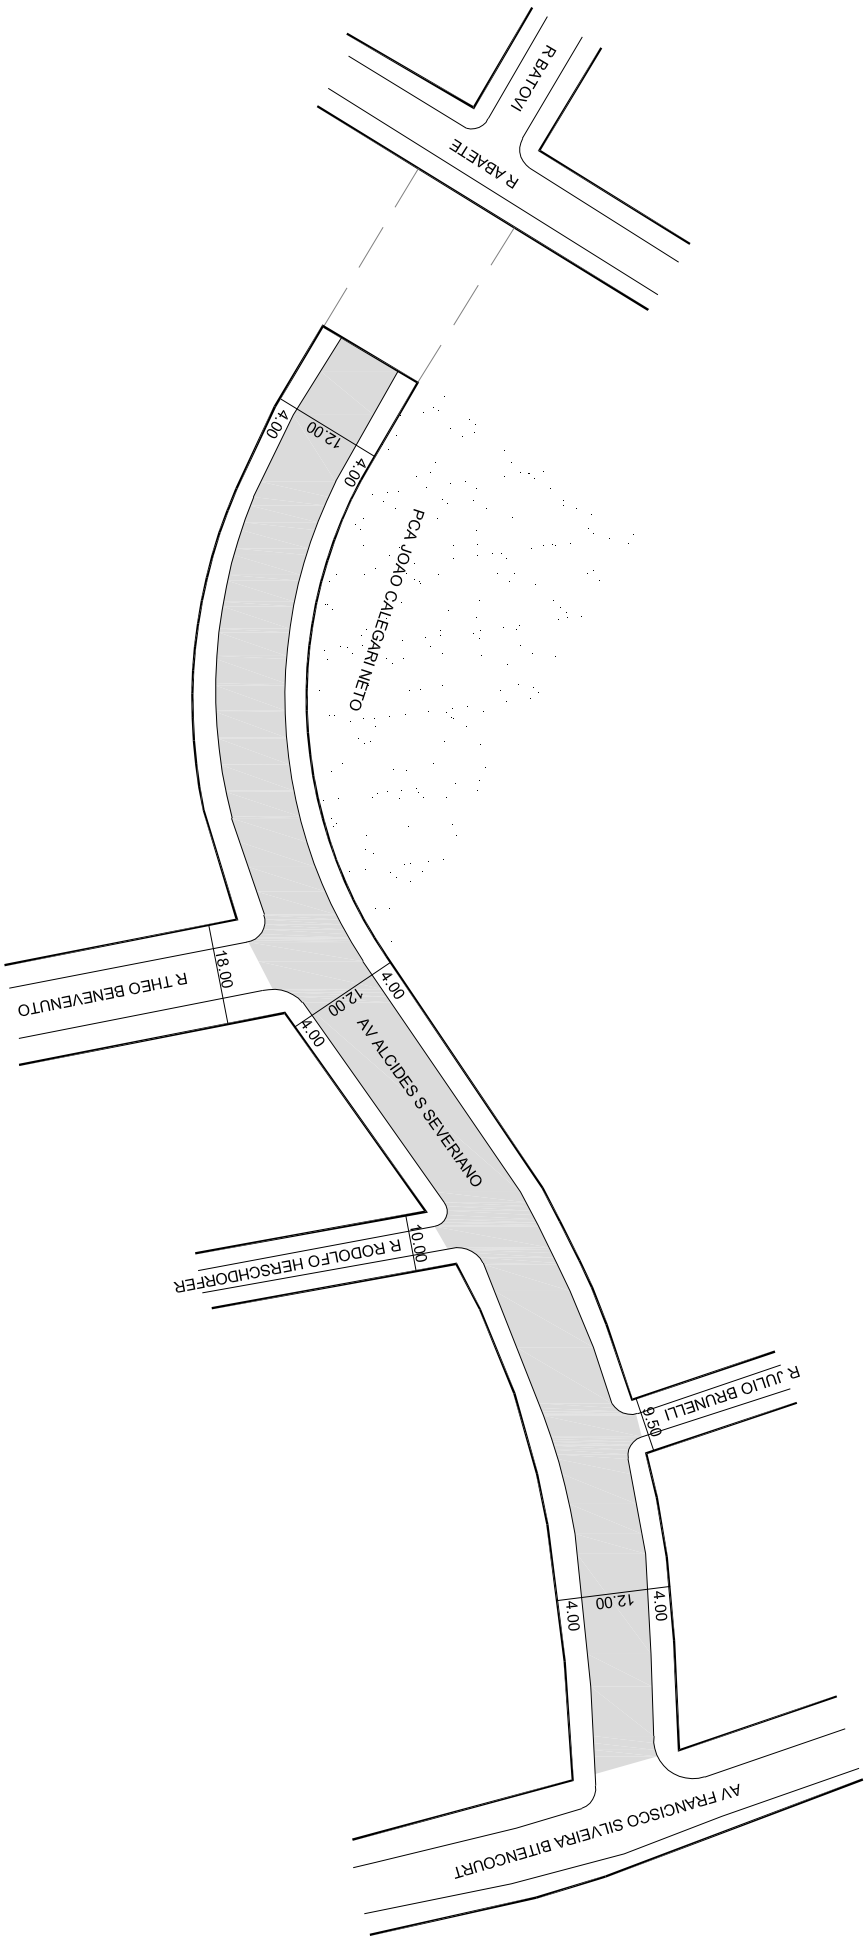

OBSERVAÇÕES: **LOGRADOURO PÚBLICO CADASTRADO**
ENTREGUE PELO PROC. 88257/77 EM 27/03/78

DESENHO:	SHERLEN	AERO	2970-4 X-III	CTM	8781049
VISTO:		MZ/UEU	03 / 012	BAIRRO	SARANDI