




PREFEITURA MUNICIPAL DE PORTO ALEGRE
SMURB - SPU - COORDENAÇÃO DE INFORMAÇÕES E PROCESSAMENTO
UNIDADE DE REGISTRO E PROCESSAMENTO II

CONTROLE DE LOGRADOUROS

LOGRADOURO
RUA ABAETE, antiga Rua Itapua

LEI DE DENOMINAÇÃO
1602/56

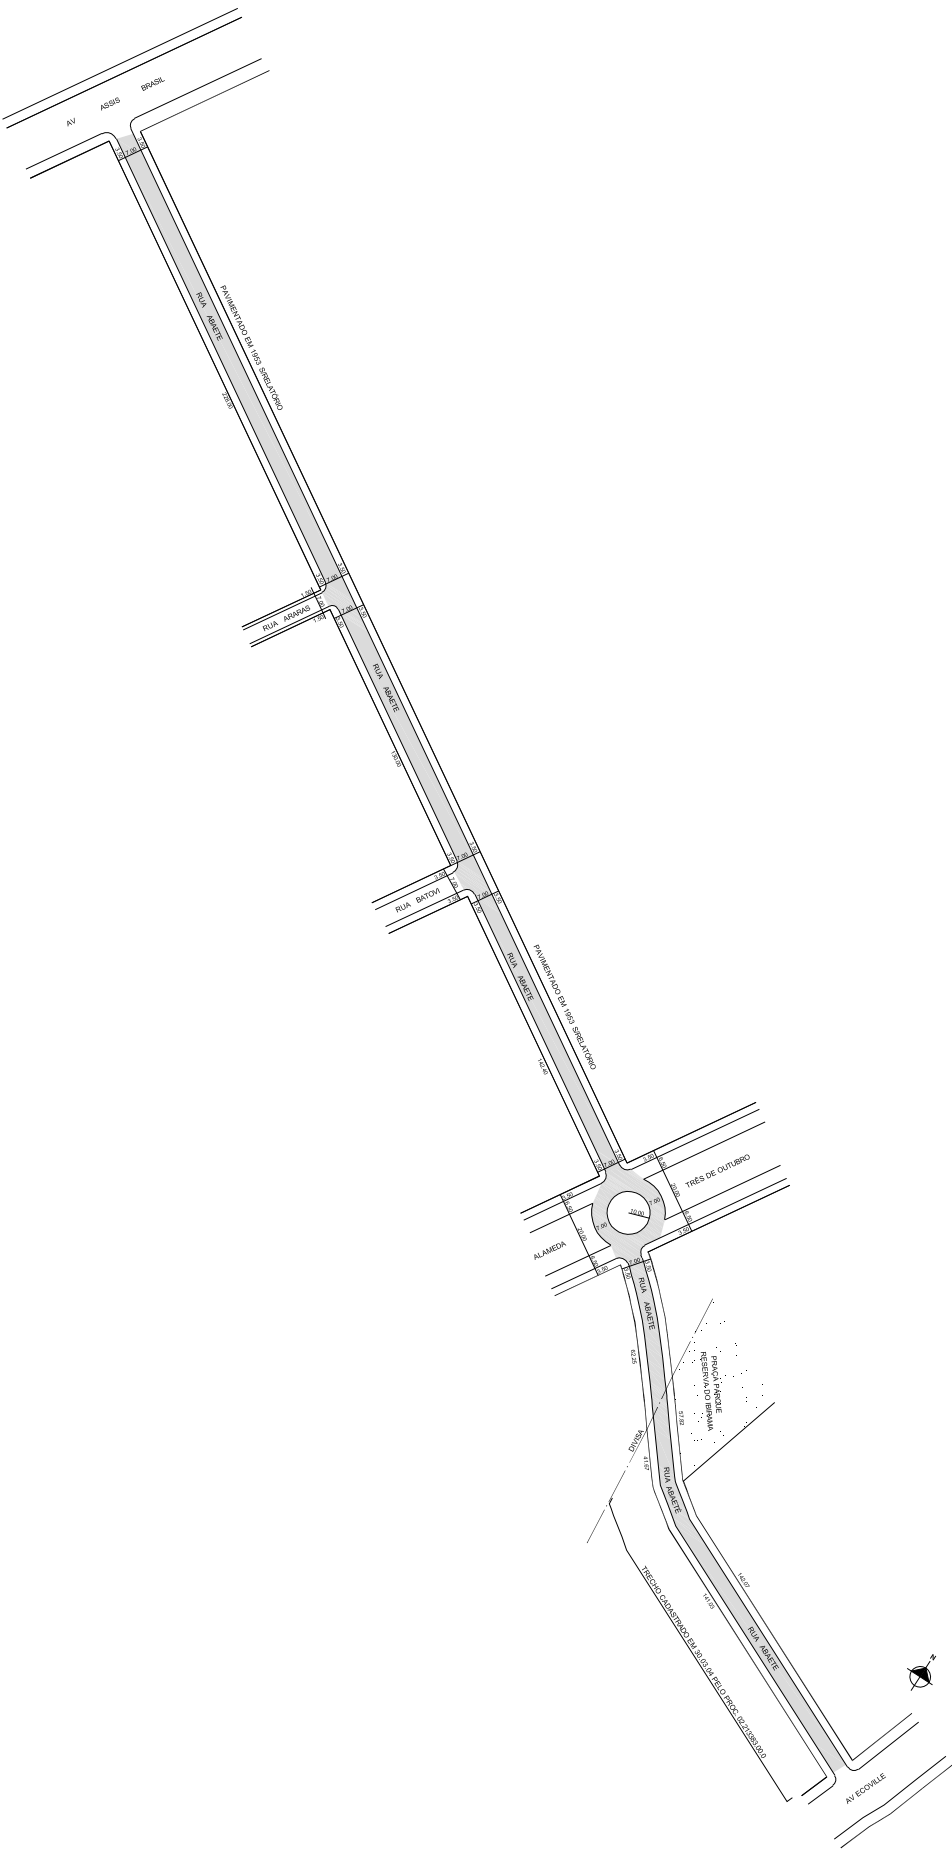

OBSERVAÇÕES: **LOGRADOURO PÚBLICO CADASTRADO**
TRECHO DA DIVISA DOS LOTEAMENTOS VILA LEÃO/ NOVO SARANDI ATÉ A AV.
ECOVILLE EM 30 / 03 / 2004 ATRAVÉS DO EXP. Nº 002.213383.00.0
LOTEAMENTO VILA LEÃO
LOTEAMENTO NOVO SARANDI

DESENHO:	AERO	CTM
CARLA	2970- 4 X - III 2970- 4 X - IV	8781122
VISTO:	MZ/UEU 03/012	BAIRRO SARANDI