



**PREFEITURA MUNICIPAL DE PORTO ALEGRE**

SMAMUS - DPU - CGIU - UAIU - EIUP

CADASTRO GRAFICO DE LOGRADOUROS

LOGRADOURO:


**R HENRIQUE SCHNEIDER**

LEI DE DENOMINAÇÃO: 10.916/2010

CTM: 8781577

NOME ANTIGO: RUA 3- PARQ RES MALCON

**CROQUI PARCIAL**

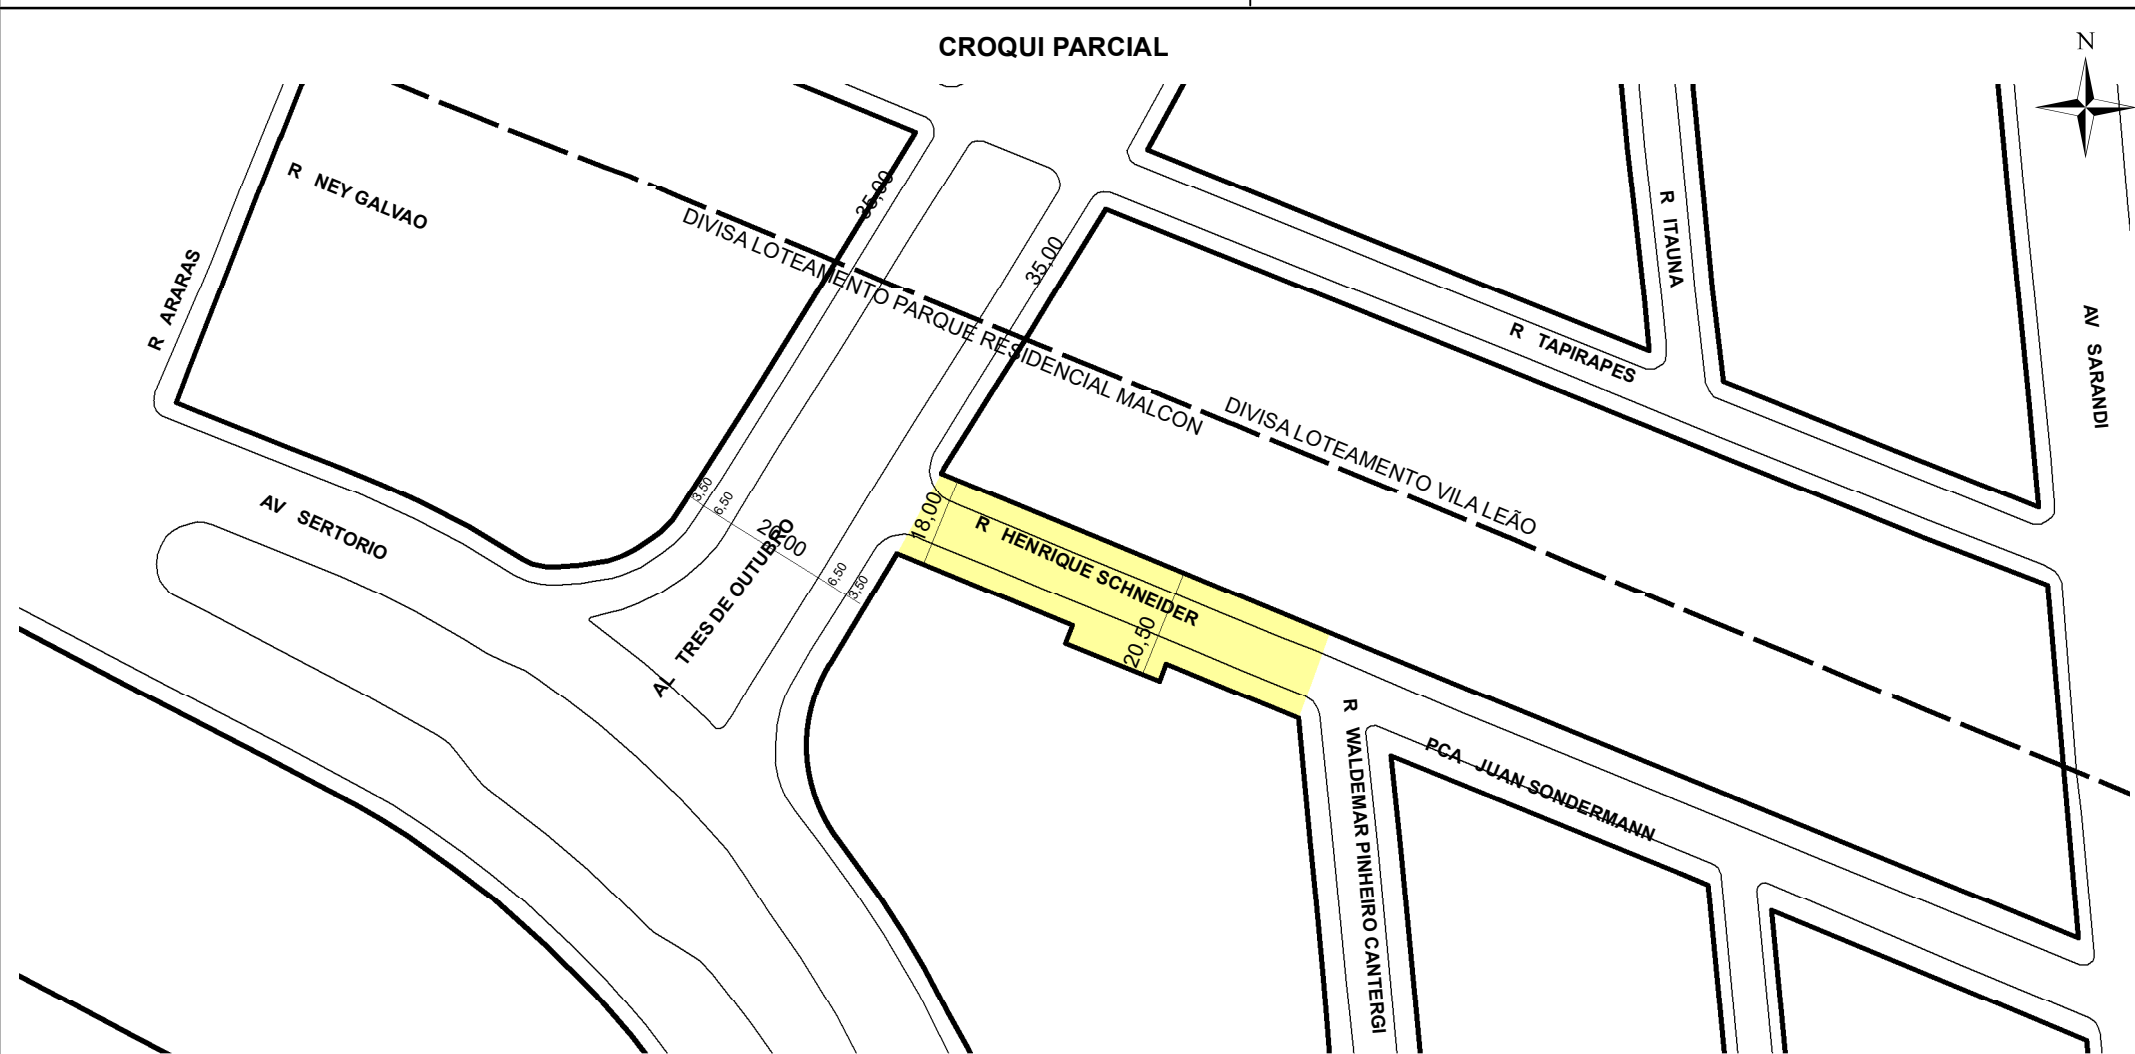

**TRECHO DO LOGRADOURO CADASTRADO**

**INFORMAÇÕES DO CADASTRAMENTO:**

<b>INSTRUMENTO</b>	LOT. PARQUE RESIDENCIAL MALCON	<b>PROCESSO Nº:</b>	E.U. 002.218107.00.0	<b>DATA DO CADASTRAMENTO:</b>	17/08/2001
--------------------	--------------------------------	---------------------	----------------------	-------------------------------	------------

**OBSERVAÇÕES:**  
EM 08/11/2022, CONFORME O PROCESSO SEI Nº 22.0.000126581-8, RETIFICADO O ATO DE CADASTRAMENTO ANTERIOR DO TRECHO ENTRE A R WALDEMAR PINHEIRO CANTERGI E A AL TRES DE OUTUBRO, CADASTRANDO COM O GABARITO VARIÁVEL ENTRE 18,00M E 20,50M E DE ACORDO COM O PROJETO GEOMÉTRICO APROVADO EM 13/02/2020.  
A RUA HENRIQUE SCHNEIDER FOI TOTALMENTE CADASTRADA EM 17/08/2001, PELO E.U. 002.218107.00.0.