



PREFEITURA MUNICIPAL DE PORTO ALEGRE
SMURB - SPU - COORDENAÇÃO DE INFORMAÇÕES E PROCESSAMENTO
UNIDADE DE REGISTRO E PROCESSAMENTO II



CONTROLE DE LOGRADOUROS

LOGRADOURO

RUA FELICIDADE, antiga Rua sem nome Lot. Vila Elizabeth

LEI DE DENOMINAÇÃO

5.207/82

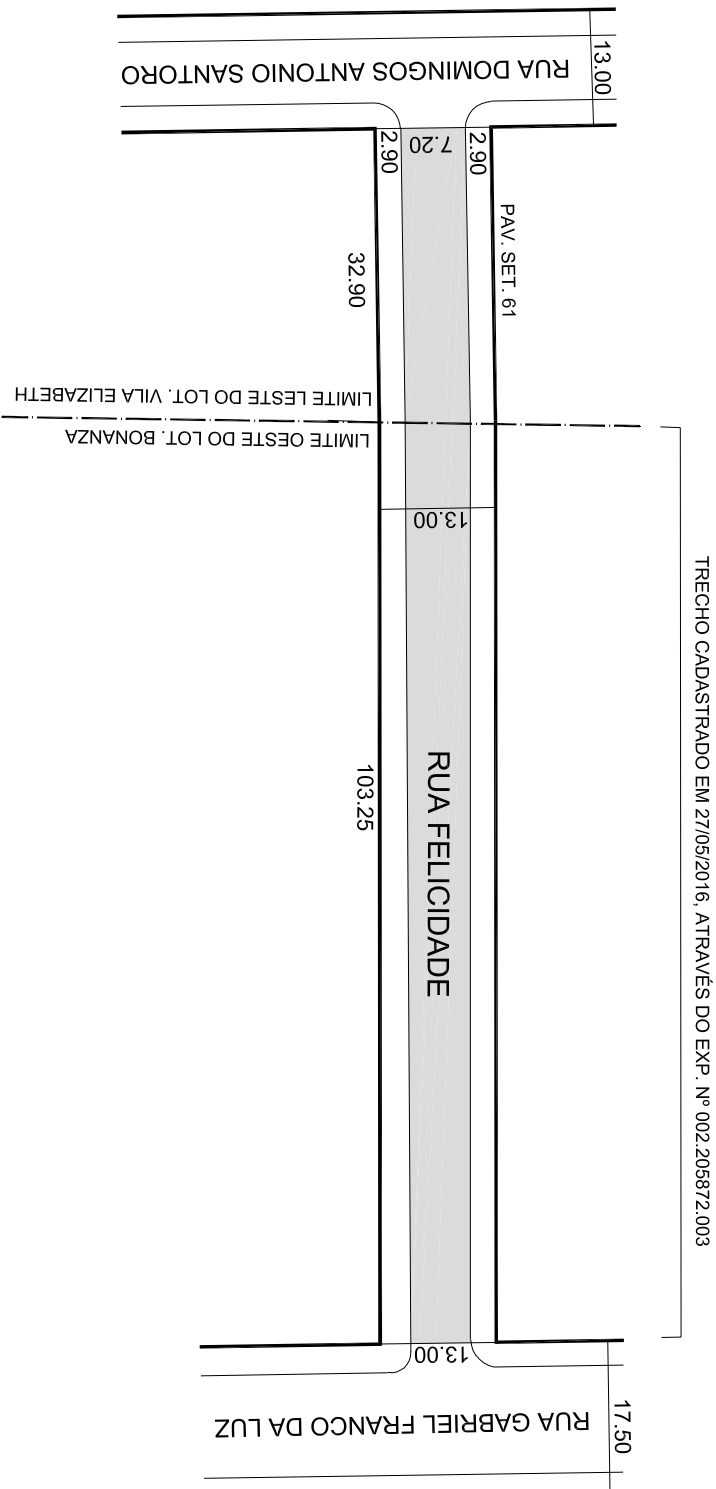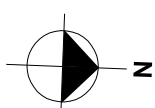

OBSERVAÇÕES: **LOGRADOURO PÚBLICO CADASTRADO**

TRECHO DE 103,25M DE EXTENSÃO E GABARITO DE 13,00M, EM 27 / 05 / 2016, ATRAVÉS DO EXP. N.02.205872.003
LOTAMENTO BONANZA

DESENHO:	PATRICK	AERO:	2970-4 X-III 2970-4 X-IV	CTM:	8783227
VISTO:		MZ/UEU:	02 / 030	BAIRRO:	SARANDI