

PREFEITURA MUNICIPAL DE PORTO ALEGRE
 SMURB - SPU - COORDENAÇÃO DE INFORMAÇÕES E PROCESSAMENTO
 UNIDADE DE REGISTRO E PROCESSAMENTO II


CONTROLE DE LOGRADOUROS

LOGRADOURO

RUA CHACARA DAS NASCENTES, antiga Rua 6034

LEI DE DENOMINAÇÃO

11.077/11

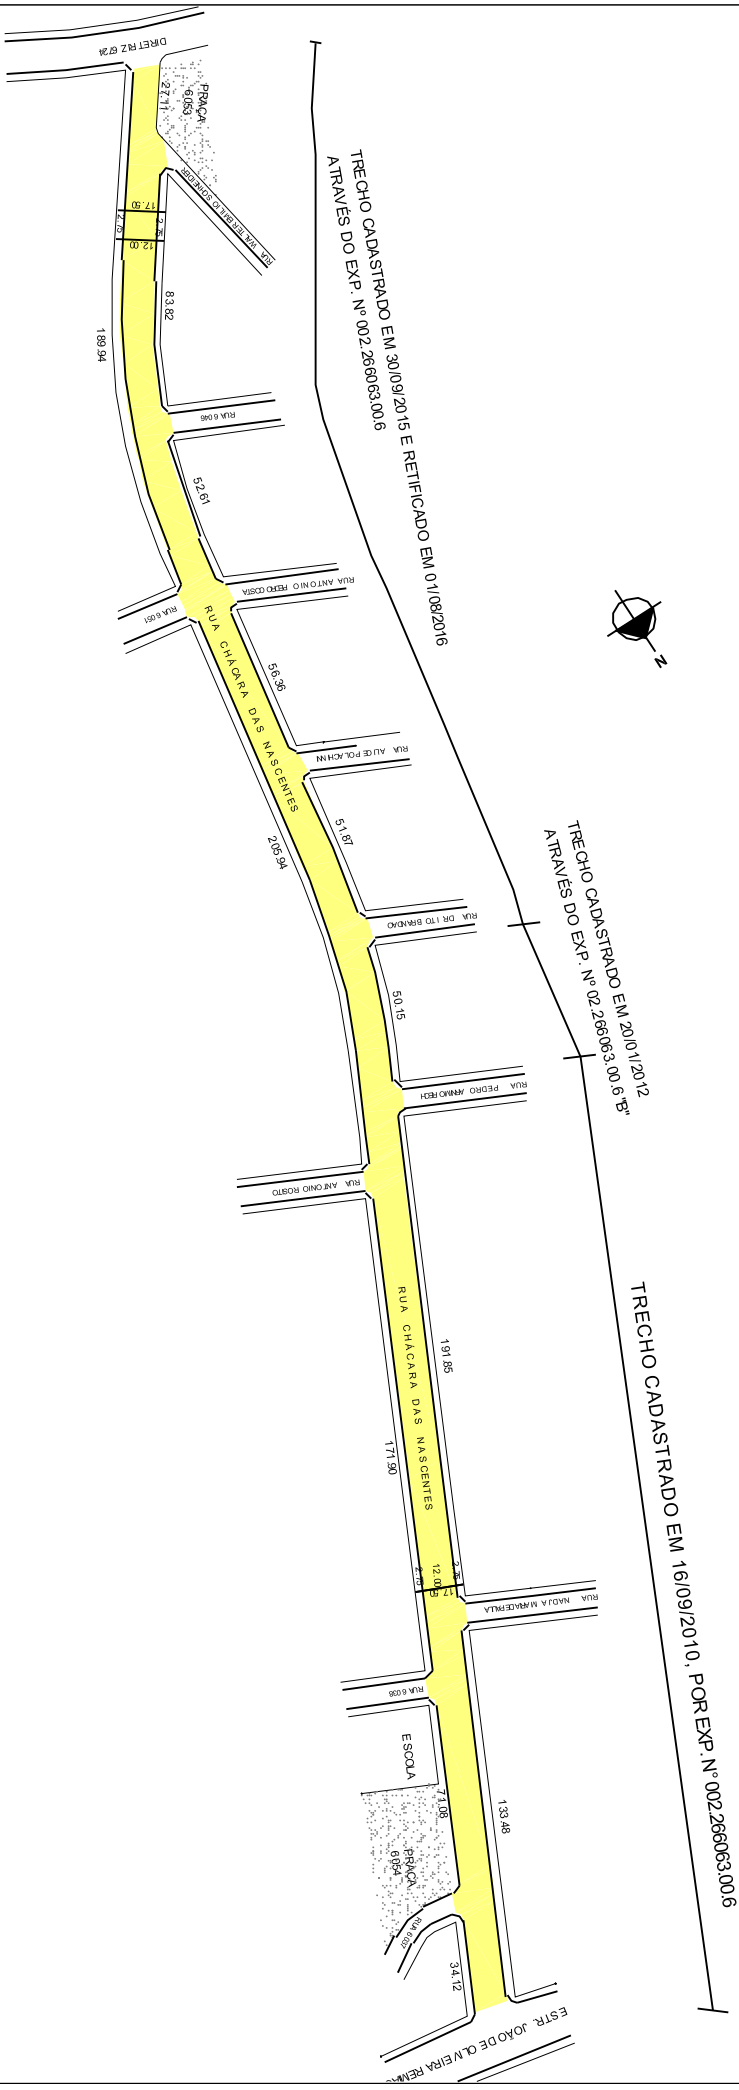

OBSERVAÇÕES: LOGRADOURO PÚBLICO CADASTRADO

TRECHO CADASTRADO EM 30/09/2015, E RETIFICADO EM 01/08/2016, ENTRE A RUA DR. ITTO BRANDÃO ATÉ A DIRETRIZ 6724, COM APROX. 346,00M DE EXTENSÃO E GABARITO DE 17,50M, ATRAVÉS DO EXP. N. 002.266063.00/6.
 LOTEAMENTO RESIDENCIAL BEL VEDERE (CHÁC. DAS NASCENTES)

DESENHO:	LEONARDO	AÉRO:	2987-2M-I 2987-2M-II	CTM:	8869002
VISTO:		MZ/UEU:	10 / 003	BATRO:	LOMBA DO PINHEIRO