PREFEITURA MUNICIPAL DE PORTO ALEGRE

SMURB - SPU - COORDENAÇÃO DE INFORMAÇÕES E PROCESSAMENTO
UNIDADE DE REGISTRO E PROCESSAMENTO II

CONTROLE DE LOGRADOUROS

LOGRADOURO	LEI DE DENOMINAÇÃO
RUA SEIS MIL TRINTA CINCO	----------

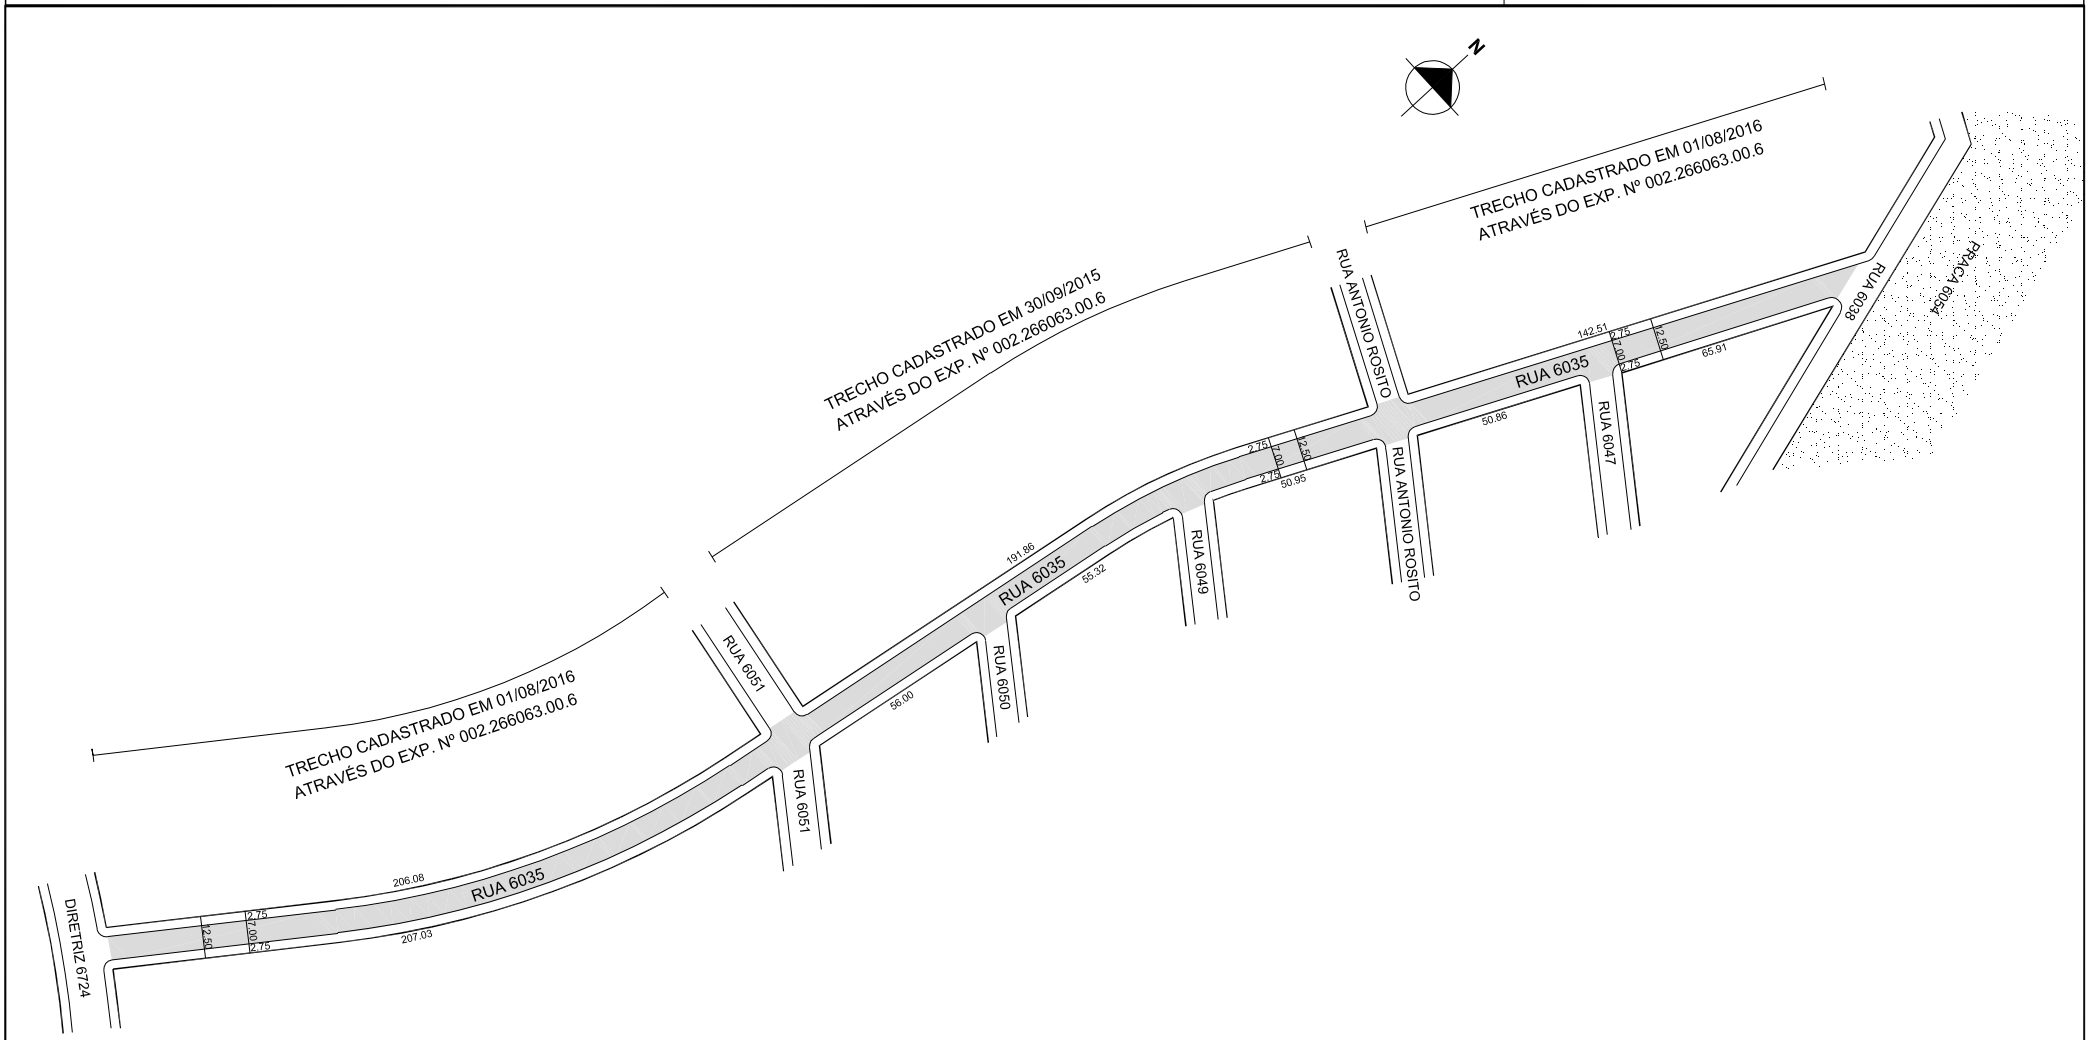

OBSERVAÇÕES: **LOGRADOURO PÚBLICO CADASTRADO**

TRECHO ENTRE A RUA 6051 E A DIRETRIZ 6724 COM APROX. 207,03M DE EXTENSÃO E GABARITO DE 12,50M, E ENTRE A RUA ANTONIO ROSITO E A RUA 6038, COM APROX. 142,51M DE EXTENSÃO E GABARITO DE 12,50M, EM 01 / 08 / 2016, ATRAVÉS DO EXP. N 02.266063.00.6
LOTEAMENTO RESIDENCIAL BELVEDERE (CHACARA DAS NASCENTES)

DESENHO:	AERO	CTM
PATRICK	2987-2 M-I / 2987-2 M-II	8869003
VISTO:	MZ/UEU	BAIRRO
	10 / 003	LOMBA DO PINHEIRO