



**PREFEITURA MUNICIPAL DE PORTO ALEGRE**  
SMURB - SPU - COORDENAÇÃO DE INFORMAÇÕES E PROCESSAMENTO  
UNIDADE DE REGISTRO E PROCESSAMENTO II


**CONTROLE DE LOGRADOUROS**

LOGRADOURO

**RUA SEIS MIL TRINTA OITO**

LEI DE DENOMINAÇÃO

.....

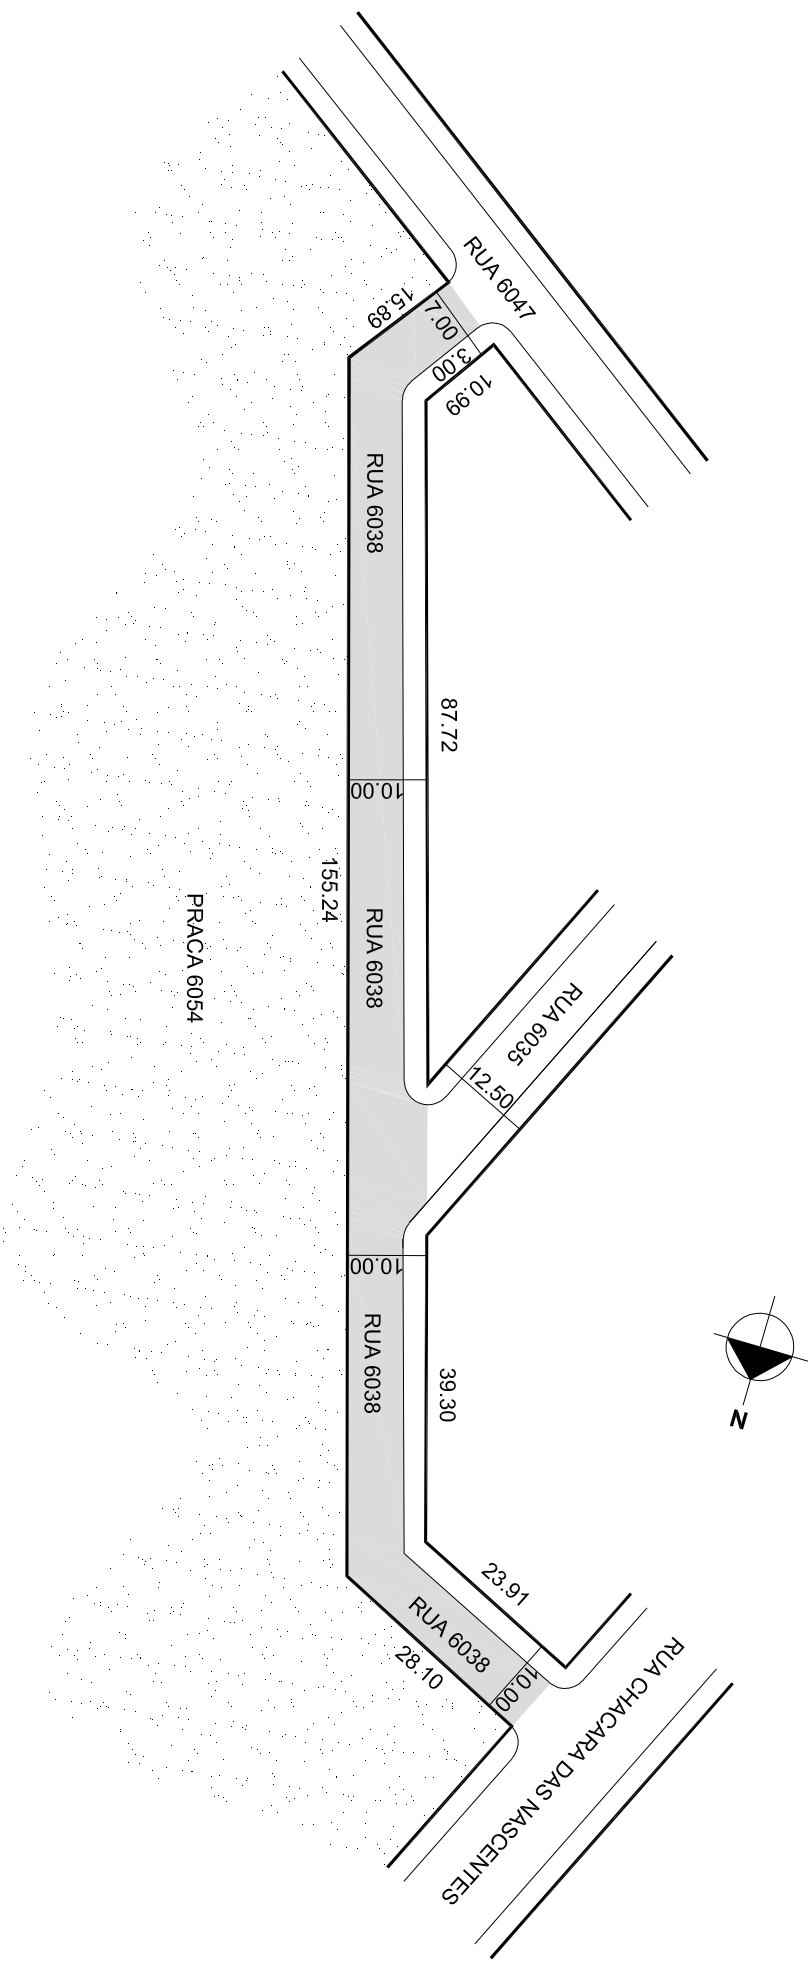

OBSERVAÇÕES: **LOGRADOURO PÚBLICO CADASTRADO**

TRECHO ENTRE A RUA CHACARA NAS NASCENTES E A RUA SEIS MIL QUARENTA  
SETE, COM APROXIMADAMENTE 199,23M DE EXTENSÃO E GABARITO DE 10,00M, EM  
01 / 08 / 2016, ATRAVÉS DO EXP. N 02.266063.00.6  
LOTAMENTO RESIDENCIAL BELVEDERE ( CHACARA DAS NASCENTES )

DESENHO:	PATRICK	AERO:	2987-2 M-II	CTM:	8869006
VISTO:		MZ/UEU:	10 / 003	BAIRRO:	LOMBA DO PINHEIRO