

**PREFEITURA MUNICIPAL DE PORTO ALEGRE**  
SMURB - SPU - COORDENAÇÃO DE INFORMAÇÕES E PROCESSAMENTO  
UNIDADE DE REGISTRO E PROCESSAMENTO II


**CONTROLE DE LOGRADOUROS**

LOGRADOURO

**RUA ANTONIO ROSITO, antiga Rua Seis Mil Quarenta Oito**

LEI DE DENOMINAÇÃO

11.689/14

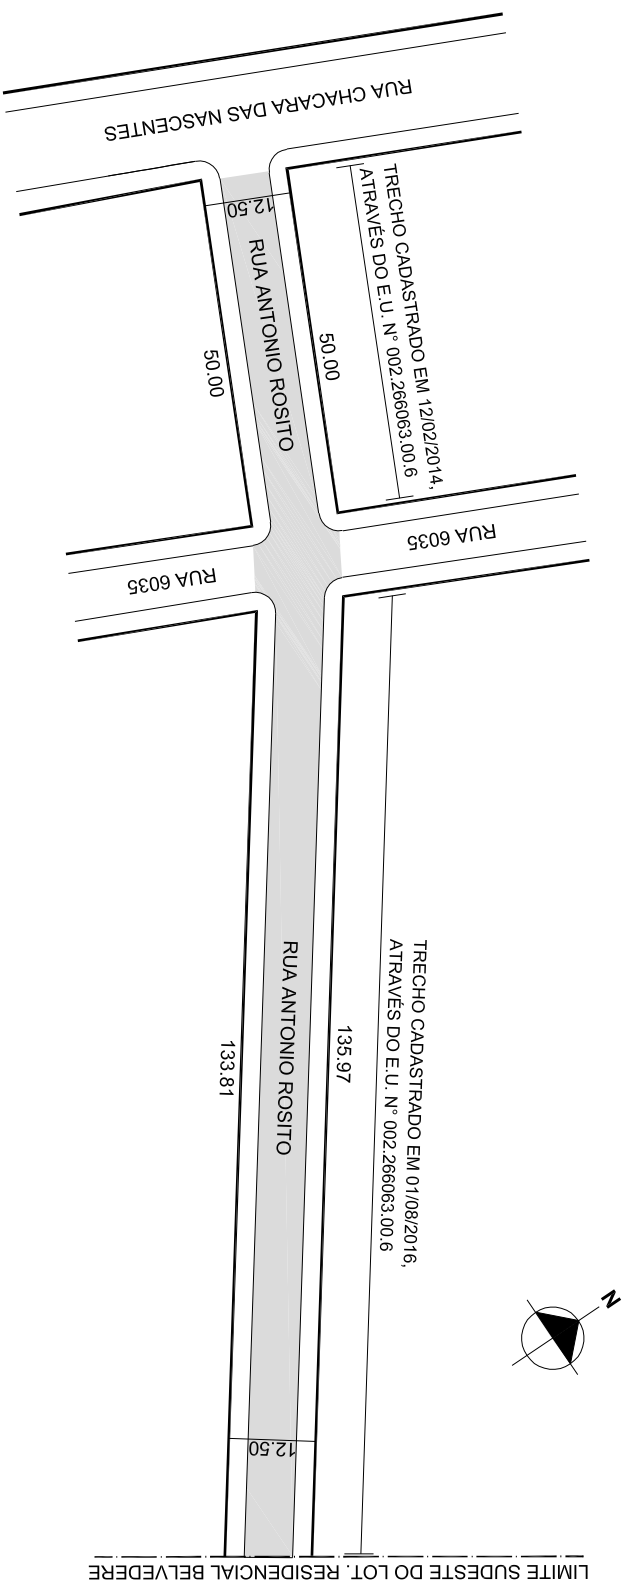

OBSERVAÇÕES: **LOGRADOURO PÚBLICO CADASTRADO**  
TRECHO ENTRE A RUA SEIS MIL TRINTA CINCO E O LIMITE SUDESTE DO LOTEAMENTO RESIDENCIAL BELVEDERE, COM APROX. 135,97M DE EXTENSÃO E GABARITO DE 12,50M, EM 01 / 08 / 2016, ATRAVÉS DO EXP. N.02.266063.00,6  
LOTEAMENTO RESIDENCIAL BELVEDERE ( CHACARA DAS NASCENTES )

DESENHO:	AERO	CTM
PATRICK	2987-2 M-II	8869008
VISTO:	MZ/UEU	BAIRRO
10 / 003		LOMBA DO PINHEIRO