



PREFEITURA MUNICIPAL DE PORTO ALEGRE
 SMURB - SPU - COORDENAÇÃO DE INFORMAÇÕES E PROCESSAMENTO
 UNIDADE DE REGISTRO E PROCESSAMENTO II


CONTROLE DE LOGRADOUROS

LOGRADOURO

RUA SEIS MIL CINQUENTA UM

LEI DE DENOMINAÇÃO

.....

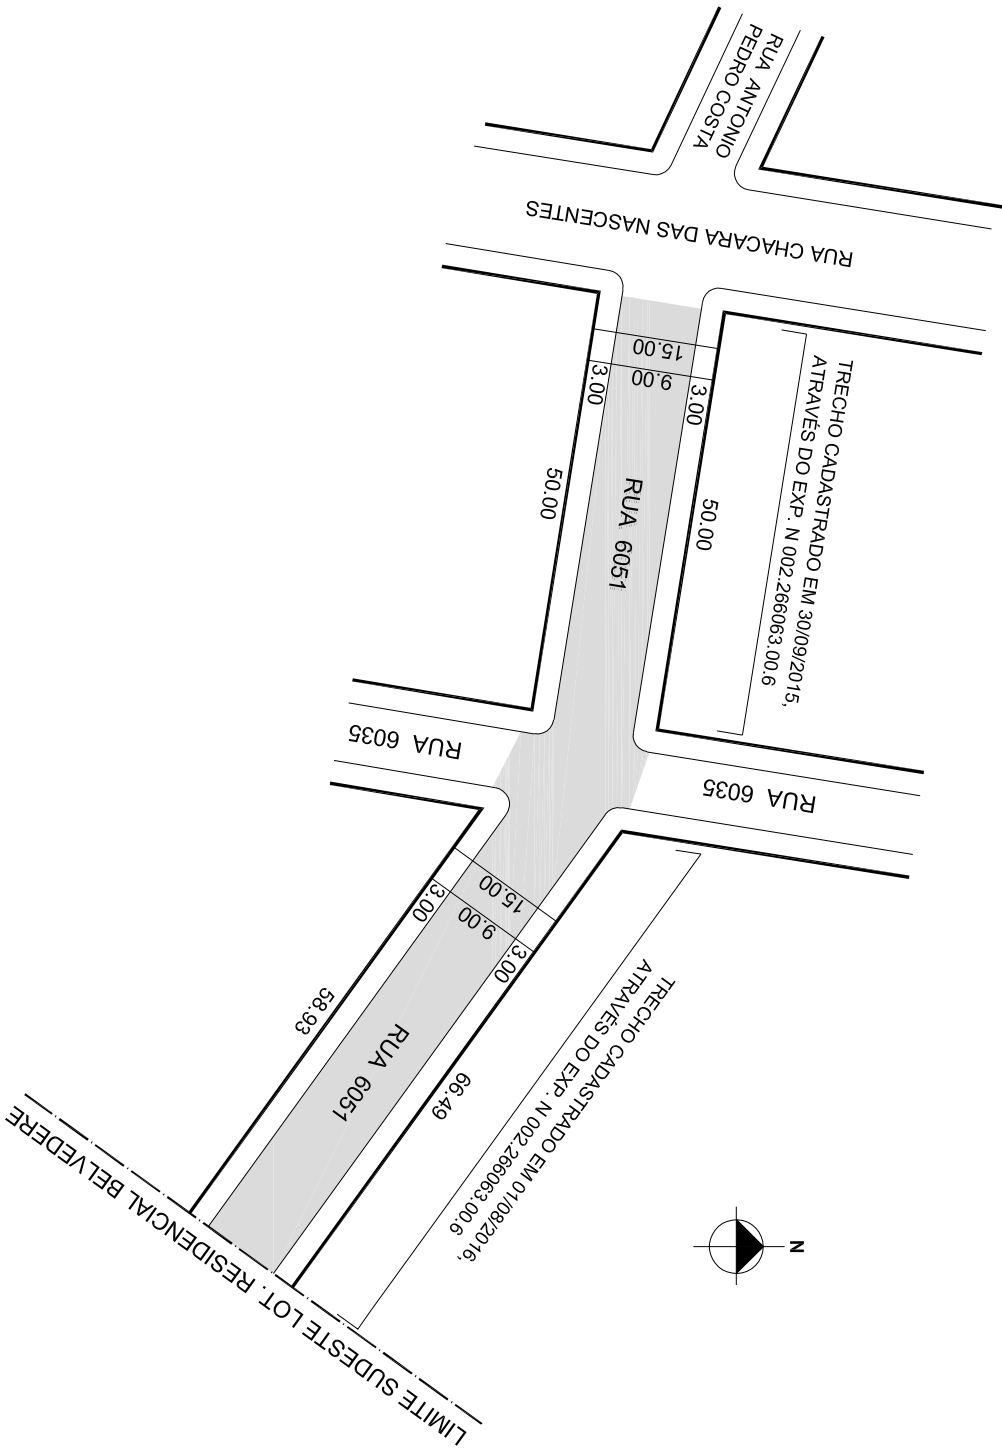

OBSERVAÇÕES: **LOGRADOURO PÚBLICO CADASTRADO**
 TRECHO ENTRE A RUA SEIS MIL TRINTA CINCO E O LIMITE SUDESTE DO LOTEAMENTO RESIDENCIAL BELVEDERE, COM APROX. 66,49M DE EXTENSÃO E GABARITO DE 15,00M, CADASTRADO EM 01/08/2016, ATRAVÉS DO EXP. N 002.266063.00.
 LOTEAMENTO RESIDENCIAL BELVEDERE (CHÁC. DAS NASCENTES)

DESENHO:	FABIANO	AERO	2987-2 M-II	CTM	8869011
VISTO:		MZ/UEU	10 / 003	BAIRRO	LOMBA DO PINHEIRO