



PREFEITURA MUNICIPAL DE PORTO ALEGRE

SMAMS - CGIU - UNIDADE DE ATUALIZAÇÃO DE INFORMAÇÕES URBANÍSTICAS

EQUIPE DE INFORMAÇÕES URBANÍSTICAS E PROCESSAMENTO


CONTROLE DE LOGRADOUROS

LOGRADOURO

RUA REGINA RIGATTI BARCELLOS - antiga "Dir Seis Mil Setecentos Vinte Quatro"

LEI DE DENOMINAÇÃO

12.602/19

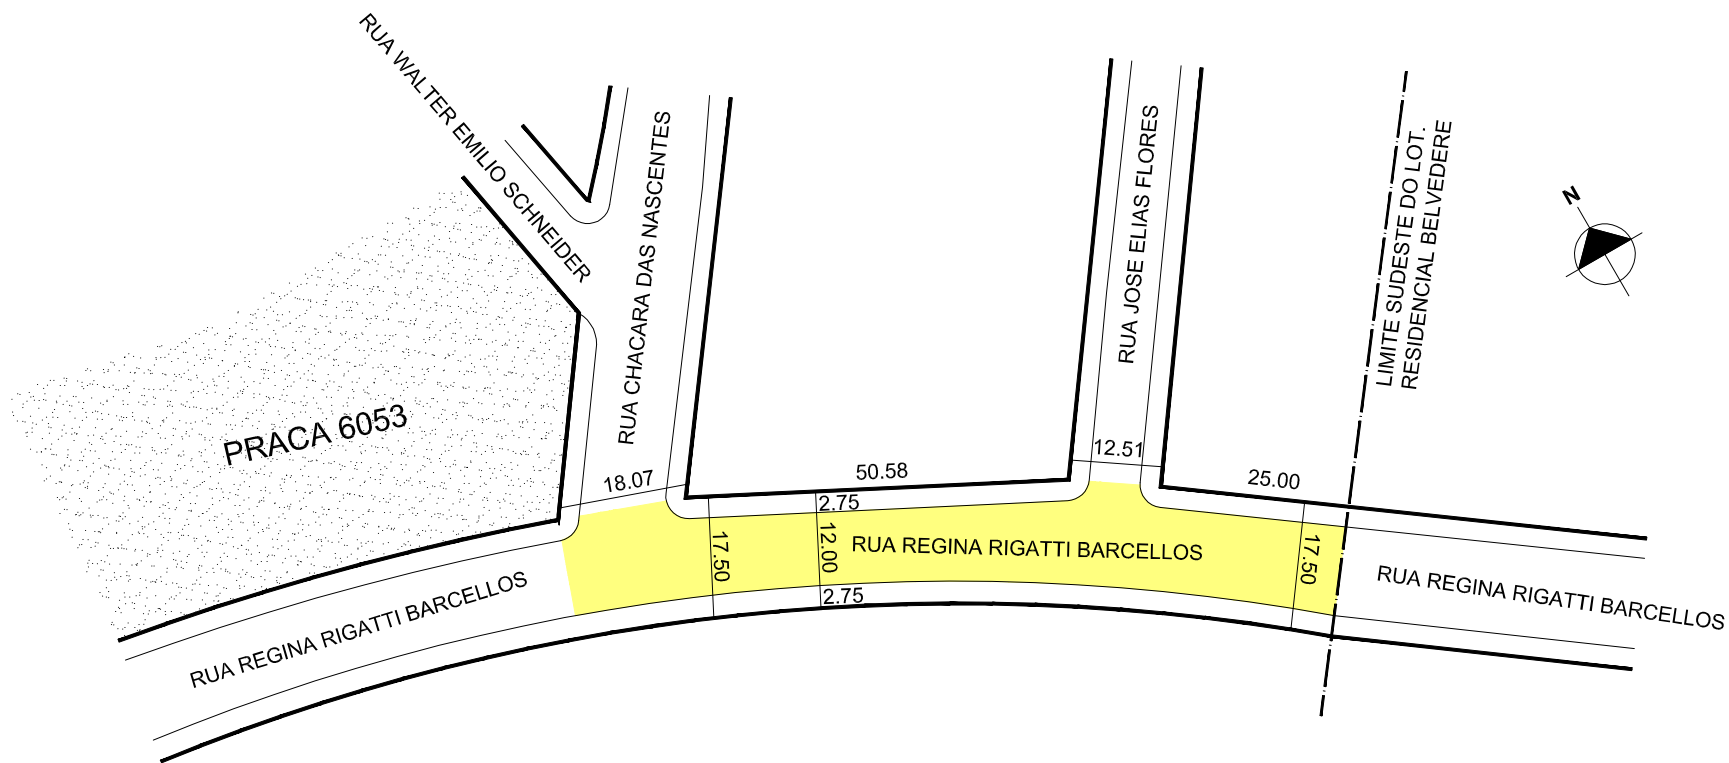

OBSERVAÇÕES: LOGRADOURO PÚBLICO PARCIALMENTE CADASTRADO

TRECHO ENTRE A RUA CHÁCARA DAS NASCENTES E O LIMITE SUDESTE DO LOTEAMENTO RESIDENCIAL BELVEDERE, COM APROX. 106,16M DE EXTENSÃO E GABARITO DE 17,50M, EM 01 / 08 / 2016, ATRAVÉS DO EXP. N 02.266063.00.6. LEI DE DOMIINAÇÃO - SEI Nº 19.0.000113233-7 LOTEAMENTO RESIDENCIAL BELVEDERE (CHACARA DAS NASCENTES)

DESENHO:

PATRICK

AERO

2987-2 M-I
2987-2 M-II

CTM

8869013

VISTO:

MZ/UEU

10 / 003

BAIRRO

LOMBA DO PINHEIRO