



PREFEITURA MUNICIPAL DE PORTO ALEGRE
SMURB - SPU - COORDENAÇÃO DE INFORMAÇÕES E PROCESSAMENTO
UNIDADE DE REGISTRO E PROCESSAMENTO II


CONTROLE DE LOGRADOUROS

LOGRADOURO

RUA MARIO TAVARES DE SOUZA, antiga Rua P Vila Esmeralda e Rua B Vila Triângulo I

LEI DE DENOMINAÇÃO

8.492/00

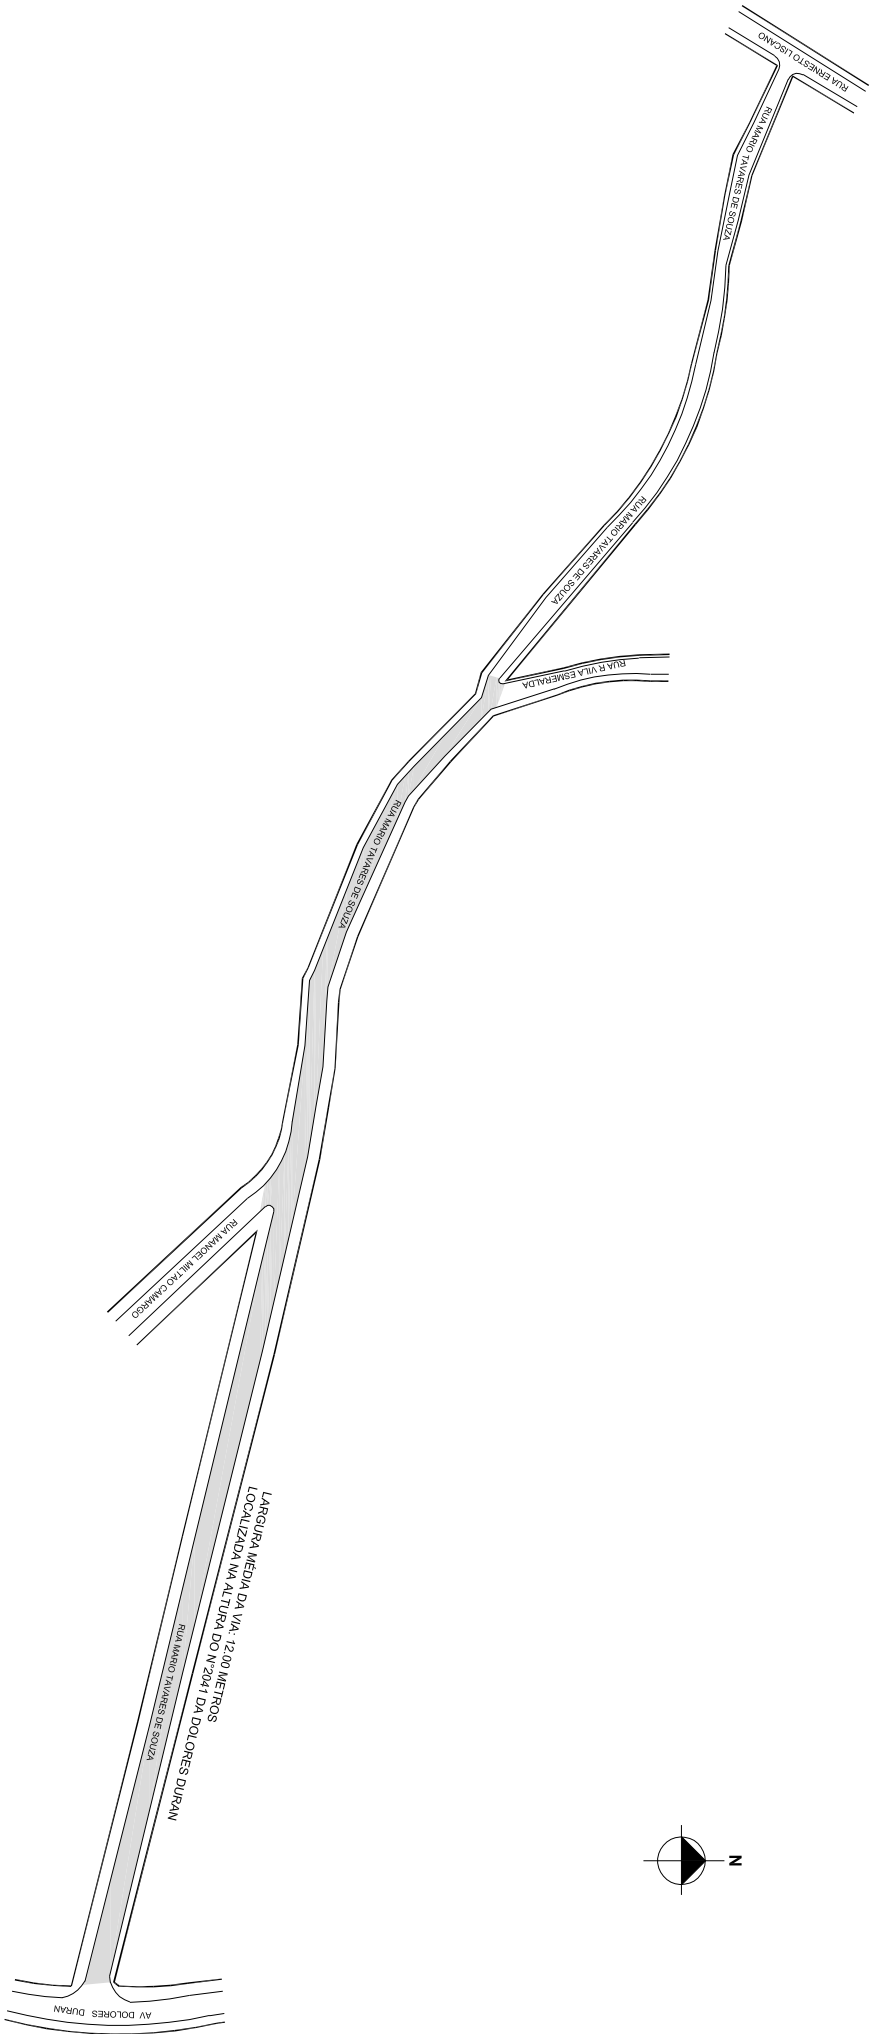

LARGURA MÉDIA DA VIA - 12,00 METROS
LOCALIZADA NA ALTURA DO N° 2041 DA DOLORES DURAN

RUA MARIO TAVARES DE SOUZA

OBSERVAÇÕES:

LOGRADOURO PÚBLICO PARCIALMENTE CADASTRADO

EM 28 / 04 / 2016, ATRAVÉS DO EXP. N 02.266413.00.5

DESENHO:	PATRICK	AERO	2987-2-H-IV 2987-2-H-III	CTM	8871030
VISTO:		MZ/UEU	10/002	BAIRRO	AGRONOMIA