



PREFEITURA MUNICIPAL DE PORTO ALEGRE

SMAMS - DGPUS - CGIU - UAIU - EIUP

CADASTRO GRAFICO DE LOGRADOUROS


LOGRADOURO:

R CAPITAO CARLOS LAMARCA

LEI DE DENOMINAÇÃO: 7.440/1994

CTM: **8871055**

NOME ANTIGO: RUAA E RUA J

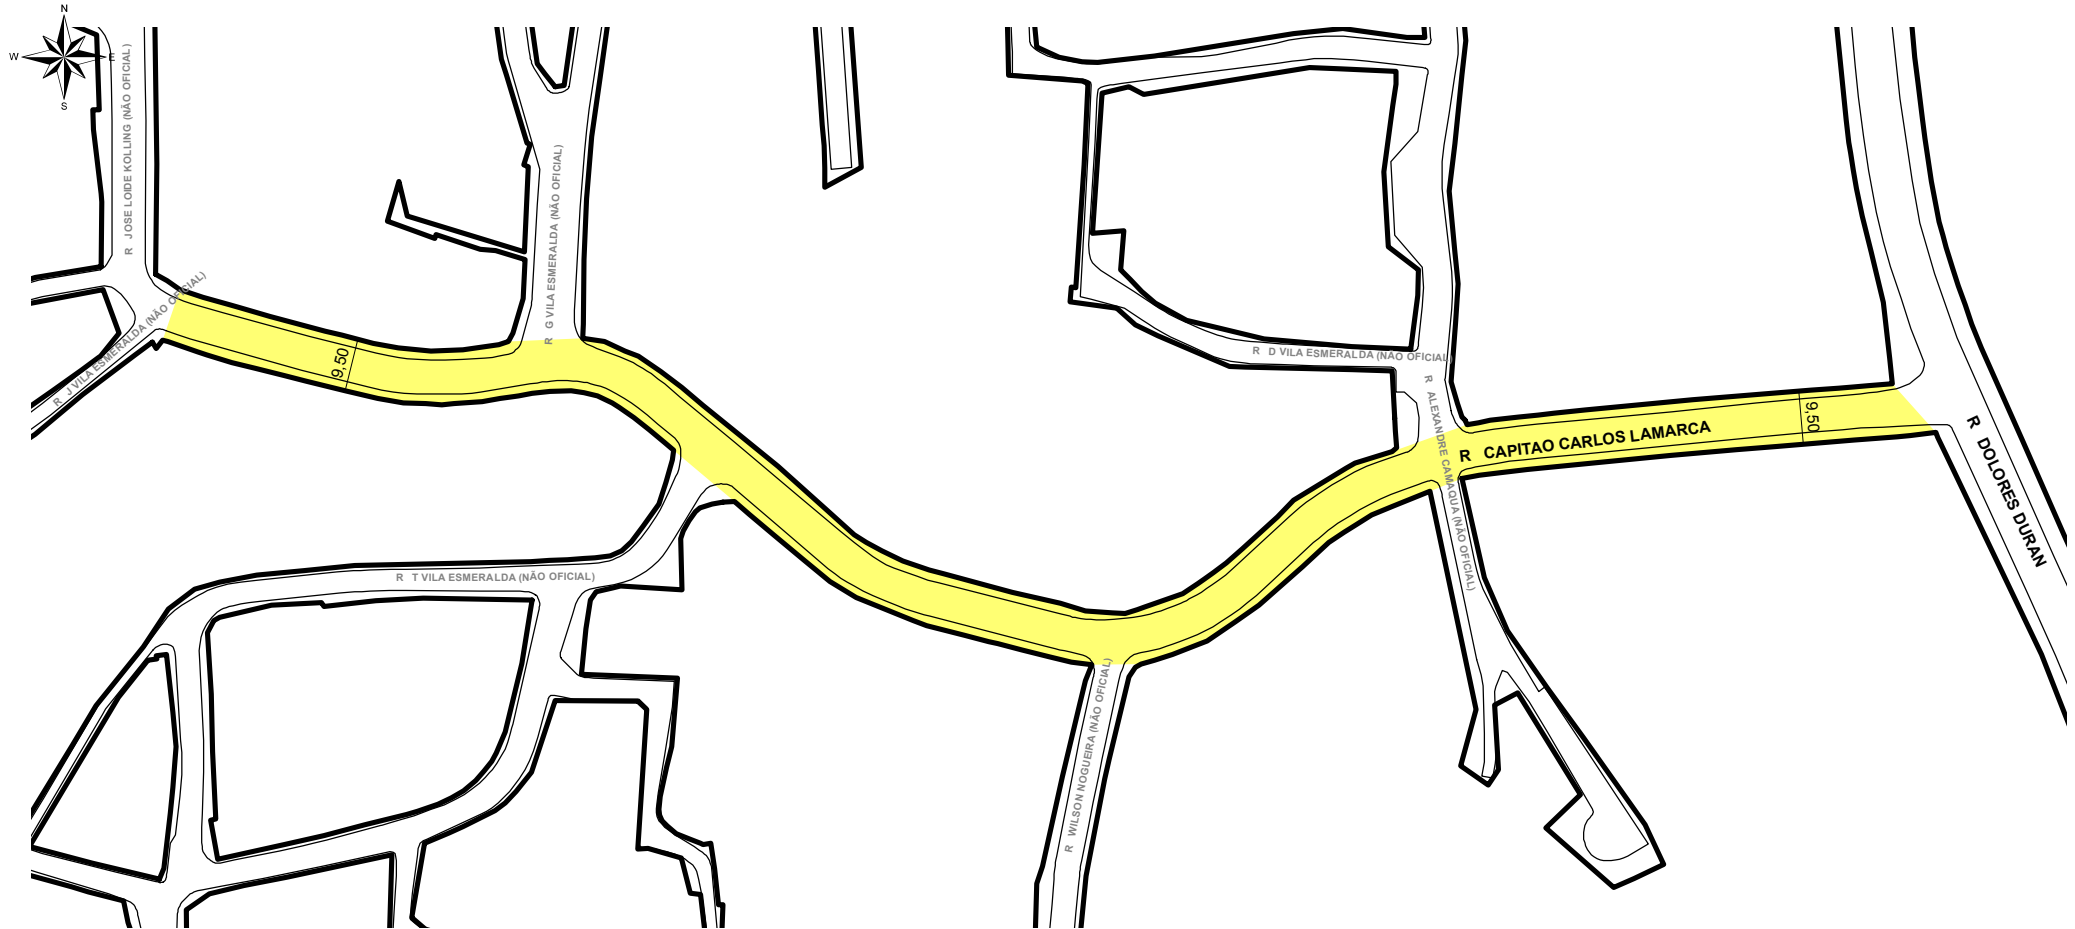

TRECHO DO LOGRADOURO CADASTRADO

INFORMAÇÕES DO CADASTRAMENTO:

INSTRUMENTO

RESOLUÇÃO 2542/2020- LOTEAMENTO VILA ESMERALDA

PROCESSO Nº:

SEI Nº20.0.00072036-5

DATA DO CADASTRAMENTO:

13/11/2020

OBSERVAÇÕES:

A PARTIR DA RUA DOLORES DURAN COM APROXIMADAMENTE 338,00M DE EXTENSÃO E GABARITO MÉDIO DE 9,50M.