



PREFEITURA MUNICIPAL DE PORTO ALEGRE


SMAMS - CGIU - UNIDADE DE ATUALIZAÇÃO DE INFORMAÇÕES URBANÍSTICAS
EQUIPE DE INFORMAÇÕES URBANÍSTICAS E PROCESSAMENTO

CONTROLE DE LOGRADOUROS

LOGRADOURO

RUA TAPIR ROCHA - Antiga Rua K Vila Esmeralda

LEI DE DENOMINAÇÃO 12.648/2019

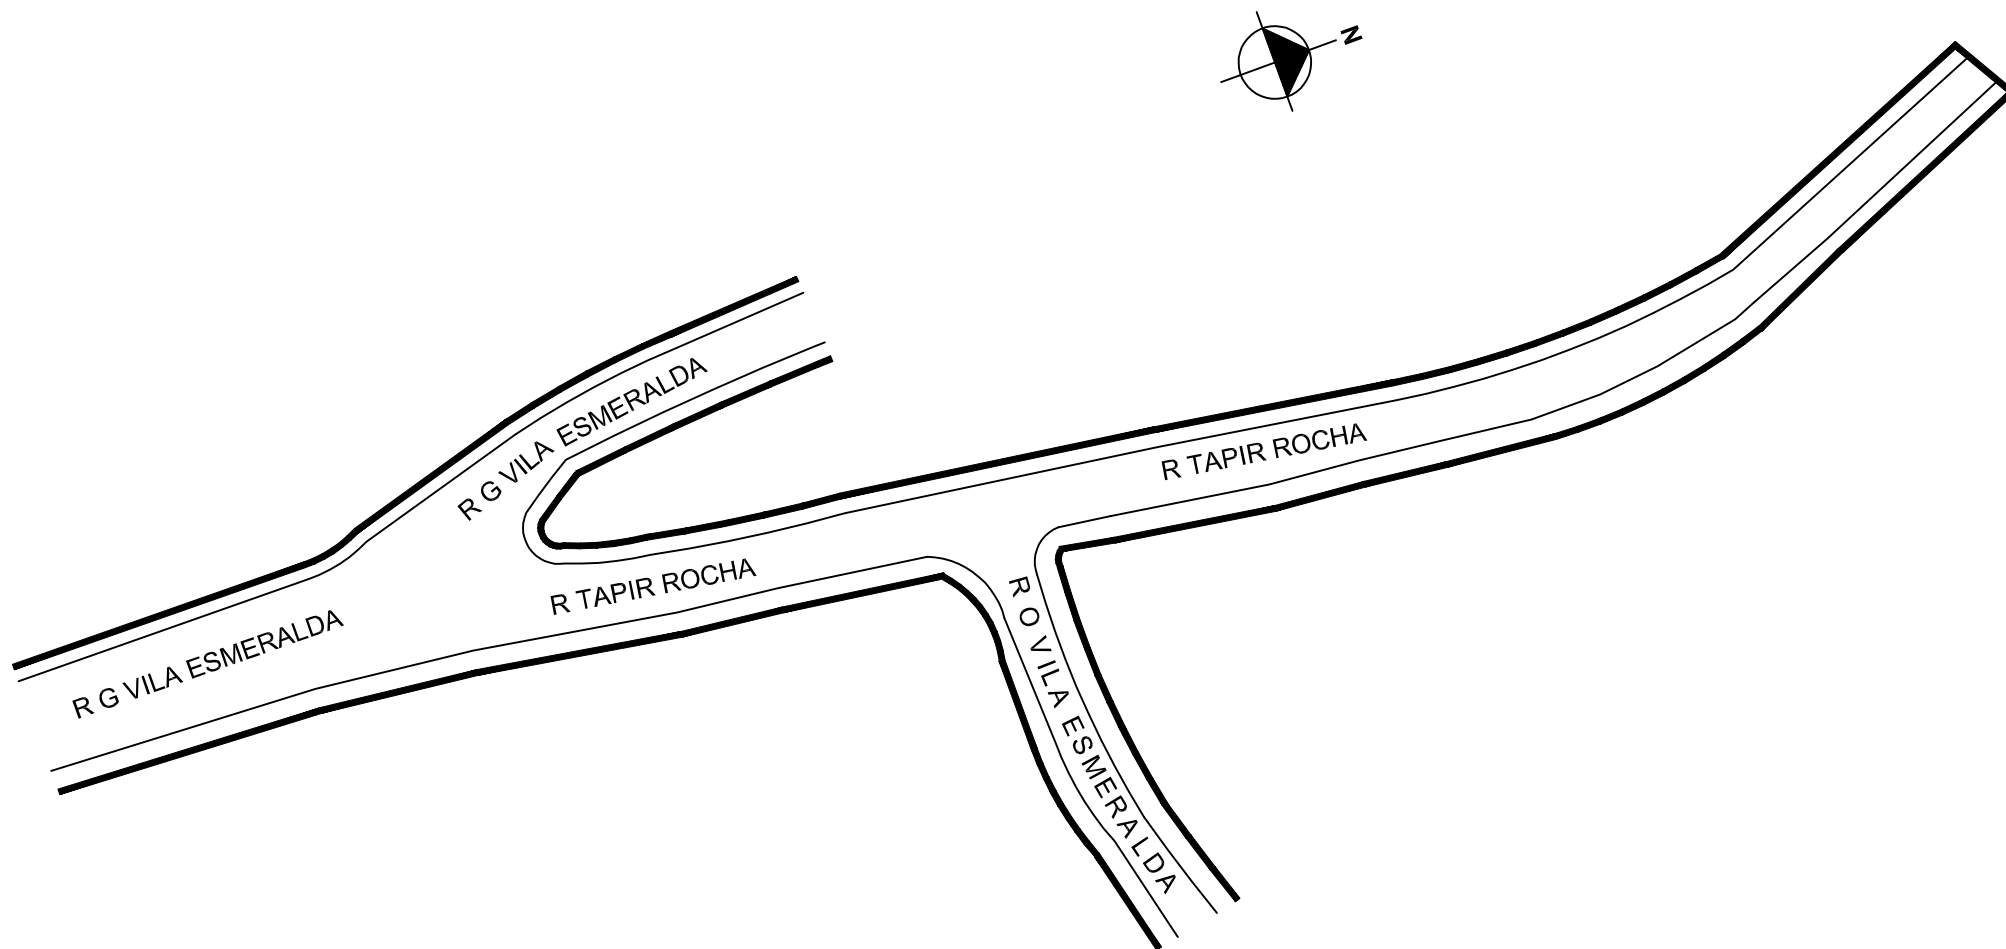

OBSERVAÇÕES: **LOGRADOURO PÚBLICO NÃO CADASTRADO**
PROCESSO QUE SOLICITOU O CROQUI - SEI Nº 19.0.000064570-5
LEI DENOMINAÇÃO - SEI Nº 19.0.000138772-6

DESENHO:

GUSTAVO

AERO

2987-2- H - IV

CTM

8871188

VISTO:

MZ/UEU

10 / 002

BAIRRO

LOMBA DO PINHEIRO