

PREFEITURA MUNICIPAL DE PORTO ALEGRE
SMURB - SPU - COORDENAÇÃO DE INFORMAÇÕES E PROCESSAMENTO
UNIDADE DE REGISTRO E PROCESSAMENTO II


CONTROLE DE LOGRADOUROS

LOGRADOURO

RUA ALFREDO TORRES DE VASCONCELLOS, antiga Rua 3763, antiga Rua A Lot Santa Paula

LEI DE DENOMINAÇÃO

Lei 10.019/2006

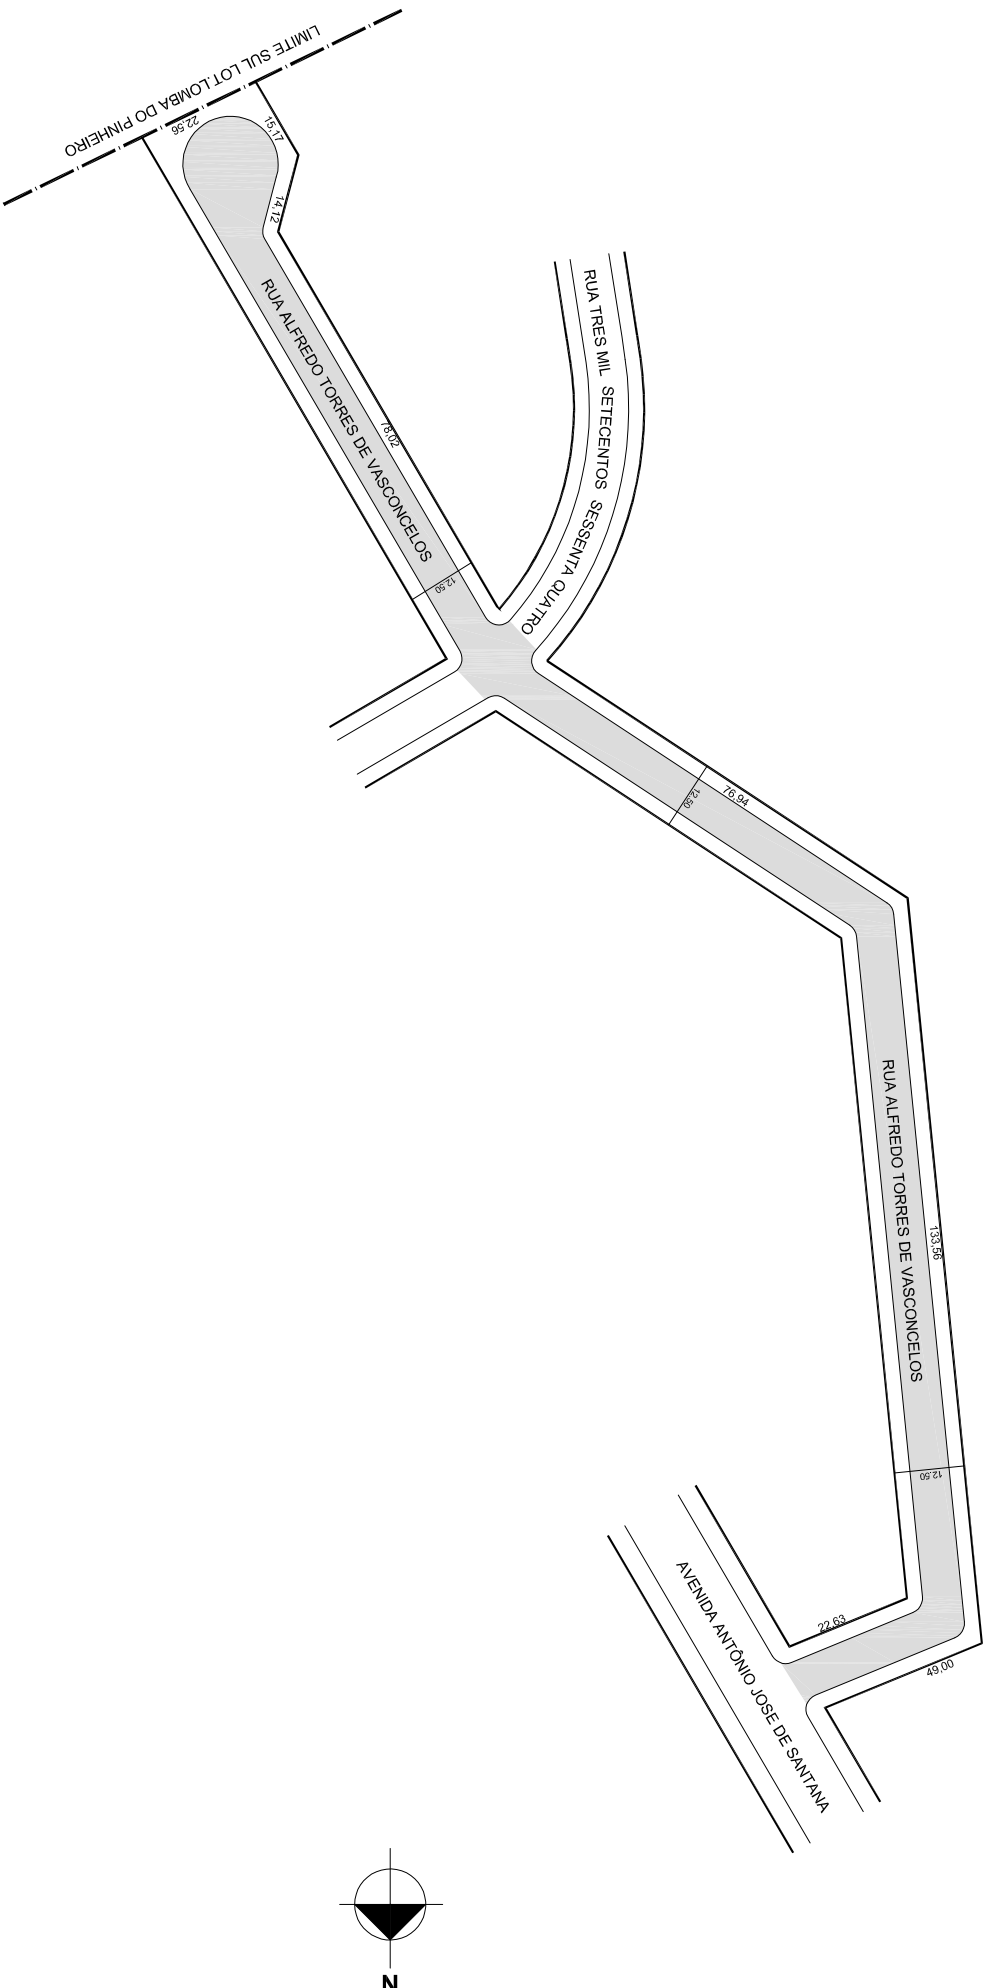

OBSERVAÇÕES: **LOGRADOURO PÚBLICO CADASTRADO**
EM 07 / 08 / 2017, ATRAVÉS DO EXPEDIENTE N 002.266207.00.8
LOTEAMENTO LOMBA DO PINHEIRO

DESENHO:

CAMILLA

AERO

2987-2-H-IV

CTM

8871352

VISTO:

MZ/UEU

10 / 002

BAIRRO

LOMBA DO PINHEIRO