


PREFEITURA MUNICIPAL DE PORTO ALEGRE
SMURB - SPU - COORDENAÇÃO DE INFORMAÇÕES E PROCESSAMENTO
UNIDADE DE REGISTRO E PROCESSAMENTO II

CONTROLE DE LOGRADOUROS

LOGRADOURO

RUA TRES MIL SETECENTOS SESSENTA QUATRO, antiga Rua B Lot Santa Paula

LEI DE DENOMINAÇÃO

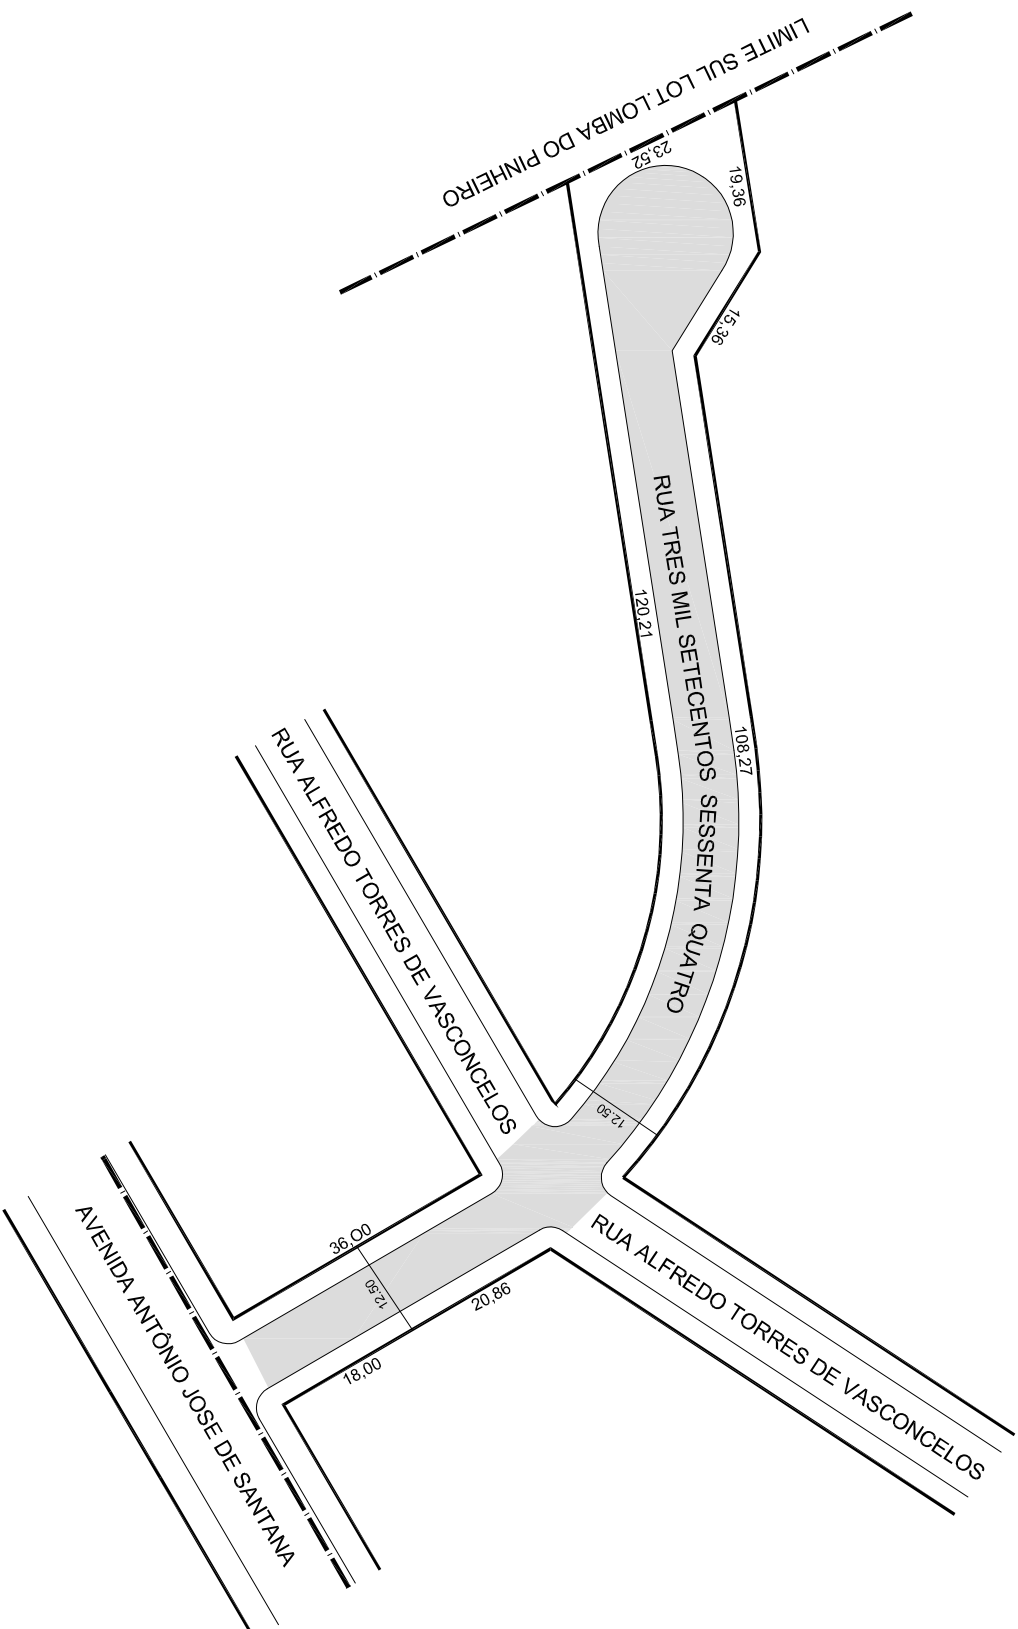

OBSERVAÇÕES: **LOGRADOURO PÚBLICO CADASTRADO**
EM 07 / 08 / 2017, ATRAVÉS DO EXPEDIENTE N 002.266207.00.8
LOTEAMENTO LOMBA DO PINHEIRO

DESENHO:

CAMILIA

AERO

2987-2-H/IV

CTM

8871360

VISTO:

MZ/UEU

10 / 002

BAIRRO

LOMBA DO PINHEIRO