



# PREFEITURA MUNICIPAL DE PORTO ALEGRE

SMAMUS - DPU - CGIU - UAIU - EIUP

## CADASTRO GRAFICO DE LOGRADOUROS

LOGRADOURO:

**R EROTILDES M SANTANA**


LEI DE DENOMINAÇÃO: -

CTM:

**8872046**

NOME ANTIGO: -

### CROQUI TOTAL

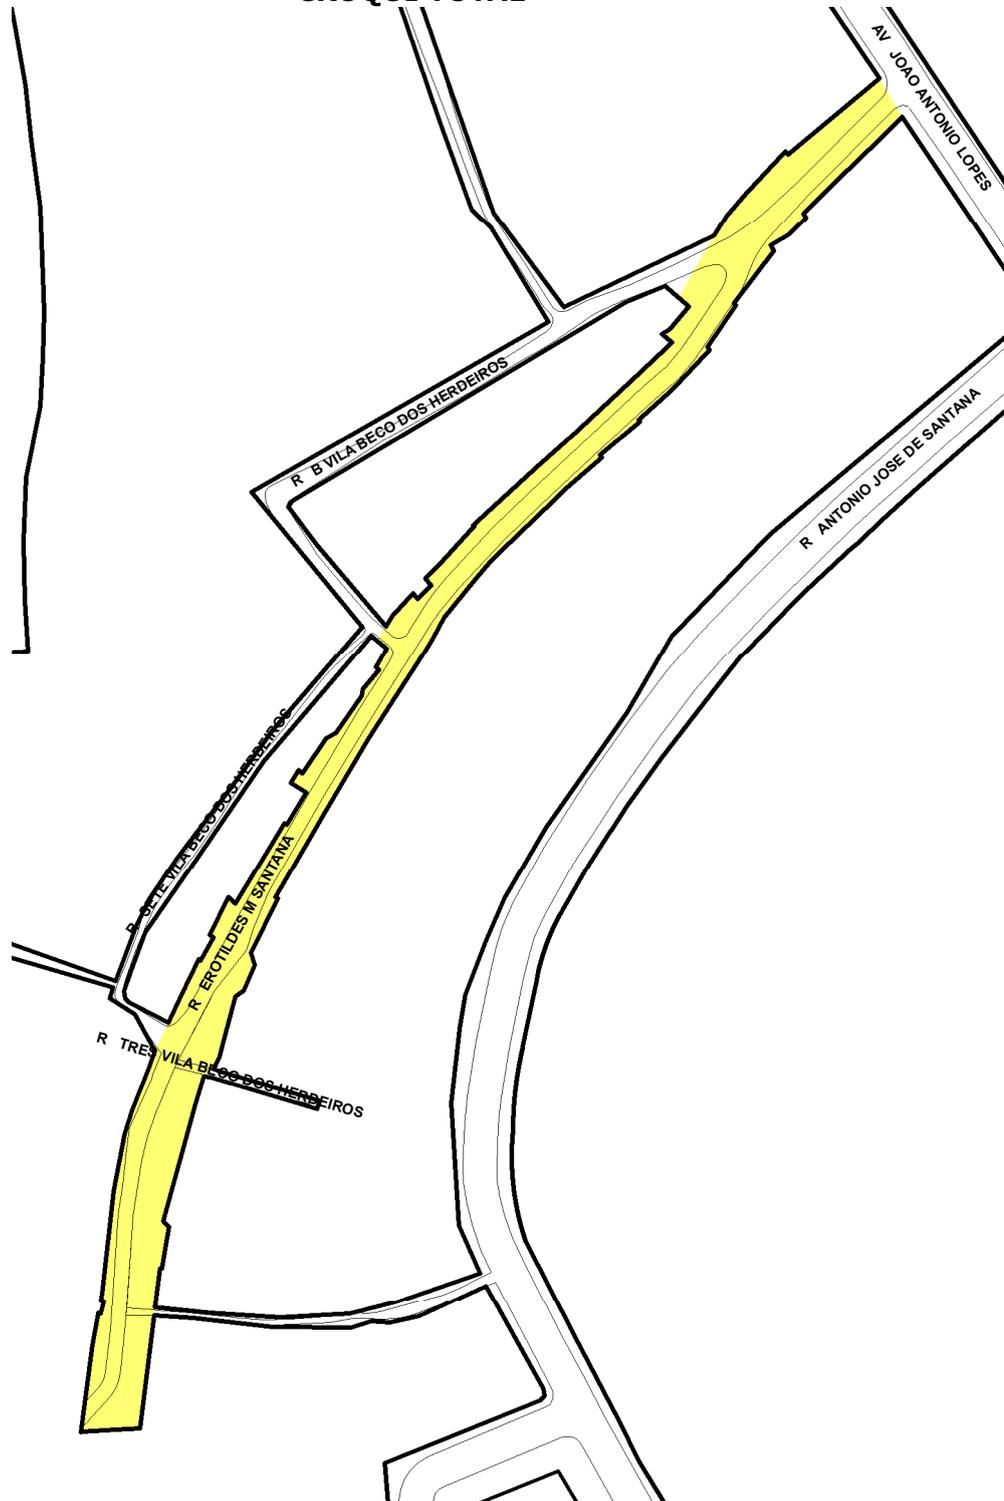

**TRECHO DO LOGRADOURO CADASTRADO**

#### INFORMAÇÕES DO CADASTRAMENTO:

INSTRUMENTO:

IN 004/2024

PROCESSO Nº:

SEI 21.0.000039904-0

DATA DO CADASTRAMENTO:

24/04/2024

#### OBSERVAÇÕES:

COM EXTENSAO DE 325,00M A PARTIR DA AV JOAO ANTONIO LOPES E LARGURA DE APROXIMADAMENTE 7,50M, CONFORME O LEVANTAMENTO DO LOCAL DO ARQUIVO DE INFORMACAO DE ALINHAMENTO PREDIAL, RESPEITANDO O GRAVAME DO PDDUA.