



**PREFEITURA MUNICIPAL DE PORTO ALEGRE**

SMAMUS - DPU - CGIU - UAIU - EIUP

CADASTRO GRAFICO DE LOGRADOUROS

LOGRADOURO:

**RP TRES MIL SETENTA OITO**


LEI DE DENOMINAÇÃO: \_

CTM:

**8877027**

NOME ANTIGO: \_

**CROQUI TOTAL**

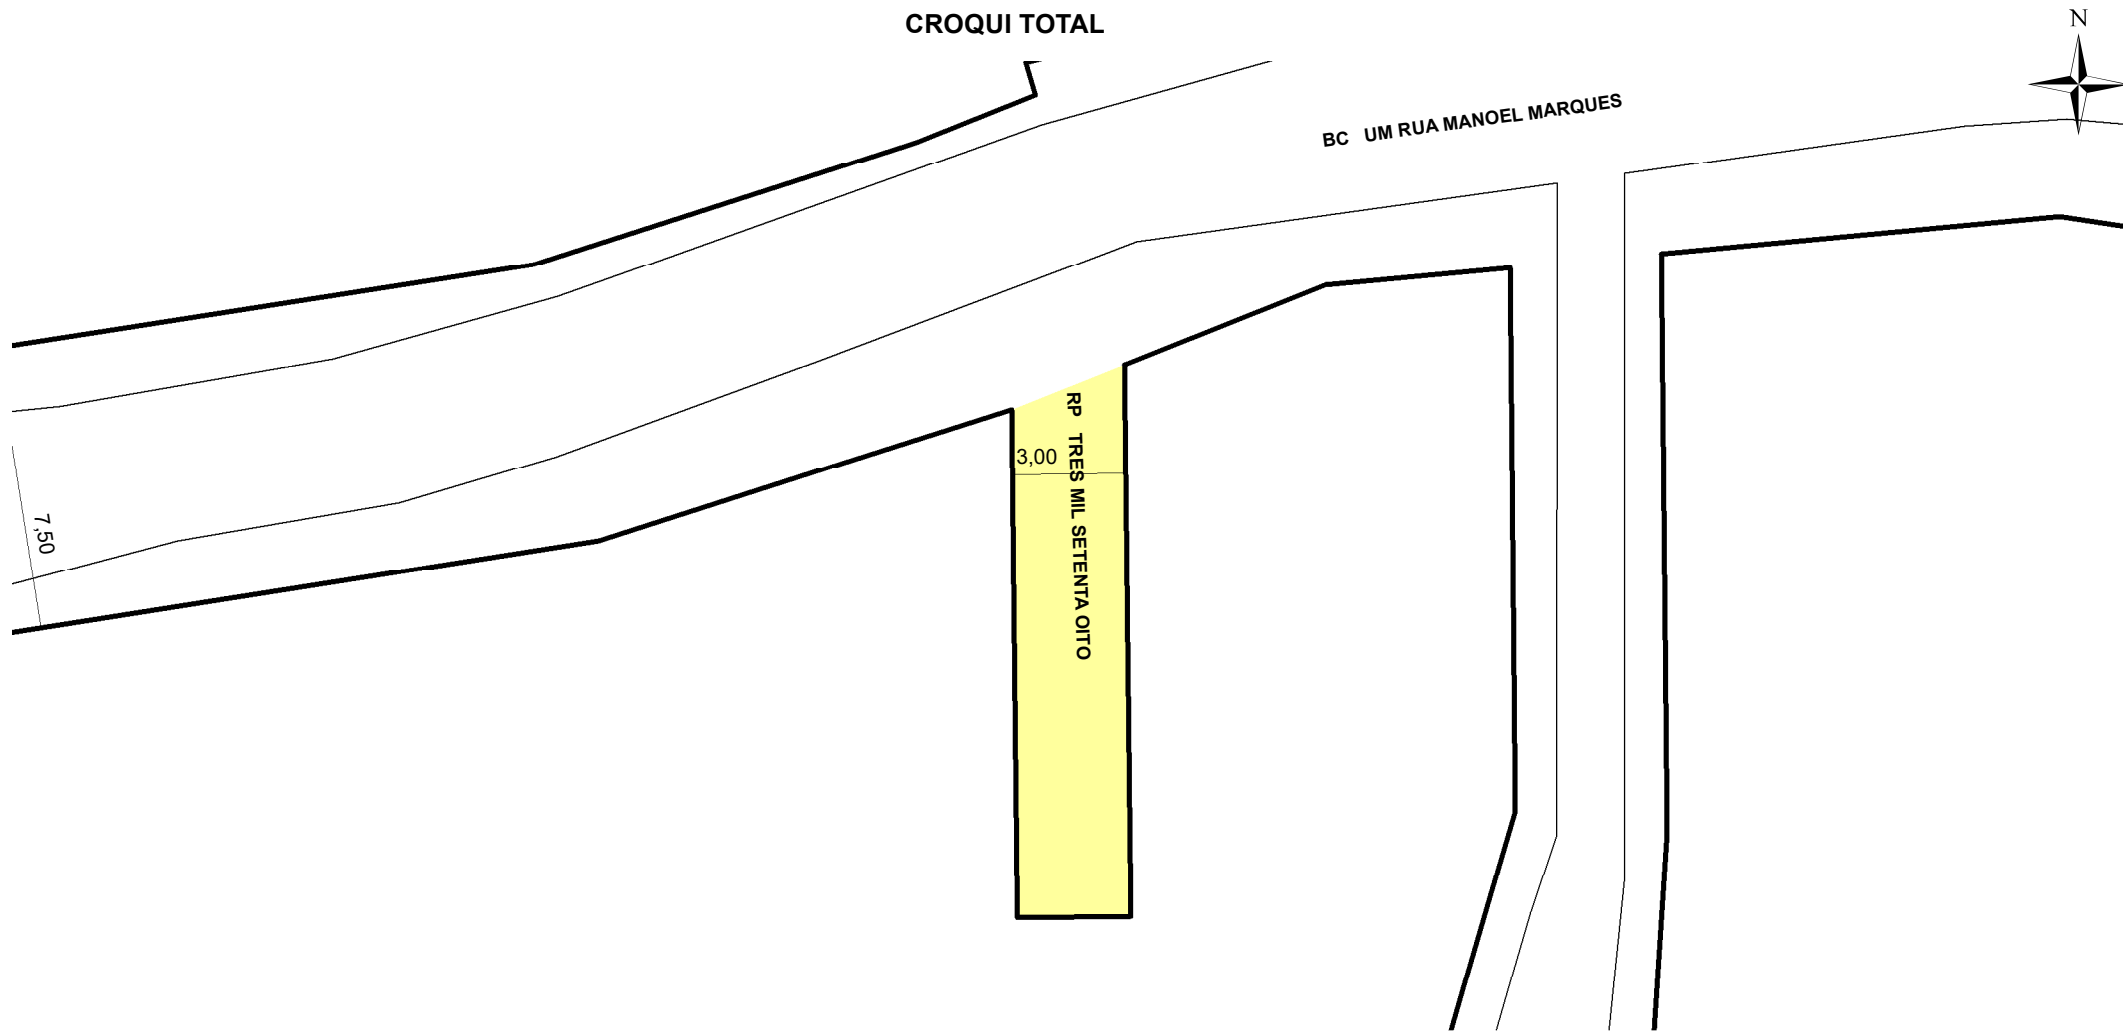

**TRECHO DO LOGRADOURO CADASTRADO**

**INFORMAÇÕES DO CADASTRAMENTO:**

INSTRUMENTO

LOT. VILA SANTANA II

PROCESSO Nº:

SEI 22.0.000040927-1

DATA DO CADASTRAMENTO:

04/08/2022

**OBSERVAÇÕES:**

A PARTIR DO BECO UM RUA MANOEL MARQUES COM APROXIMADAMENTE 14,60M DE EXTENSÃO E LARGURA MÉDIA DE 3,00M.