




**PREFEITURA MUNICIPAL DE PORTO ALEGRE**  
SMURB - SPU - COORDENAÇÃO DE INFORMAÇÕES E PROCESSAMENTO  
UNIDADE DE REGISTRO E PROCESSAMENTO II

**CONTROLE DE LOGRADOUROS**

LOGRADOURO

**R SEIS DE NOVENBRO**

LEI DE DENOMINAÇÃO

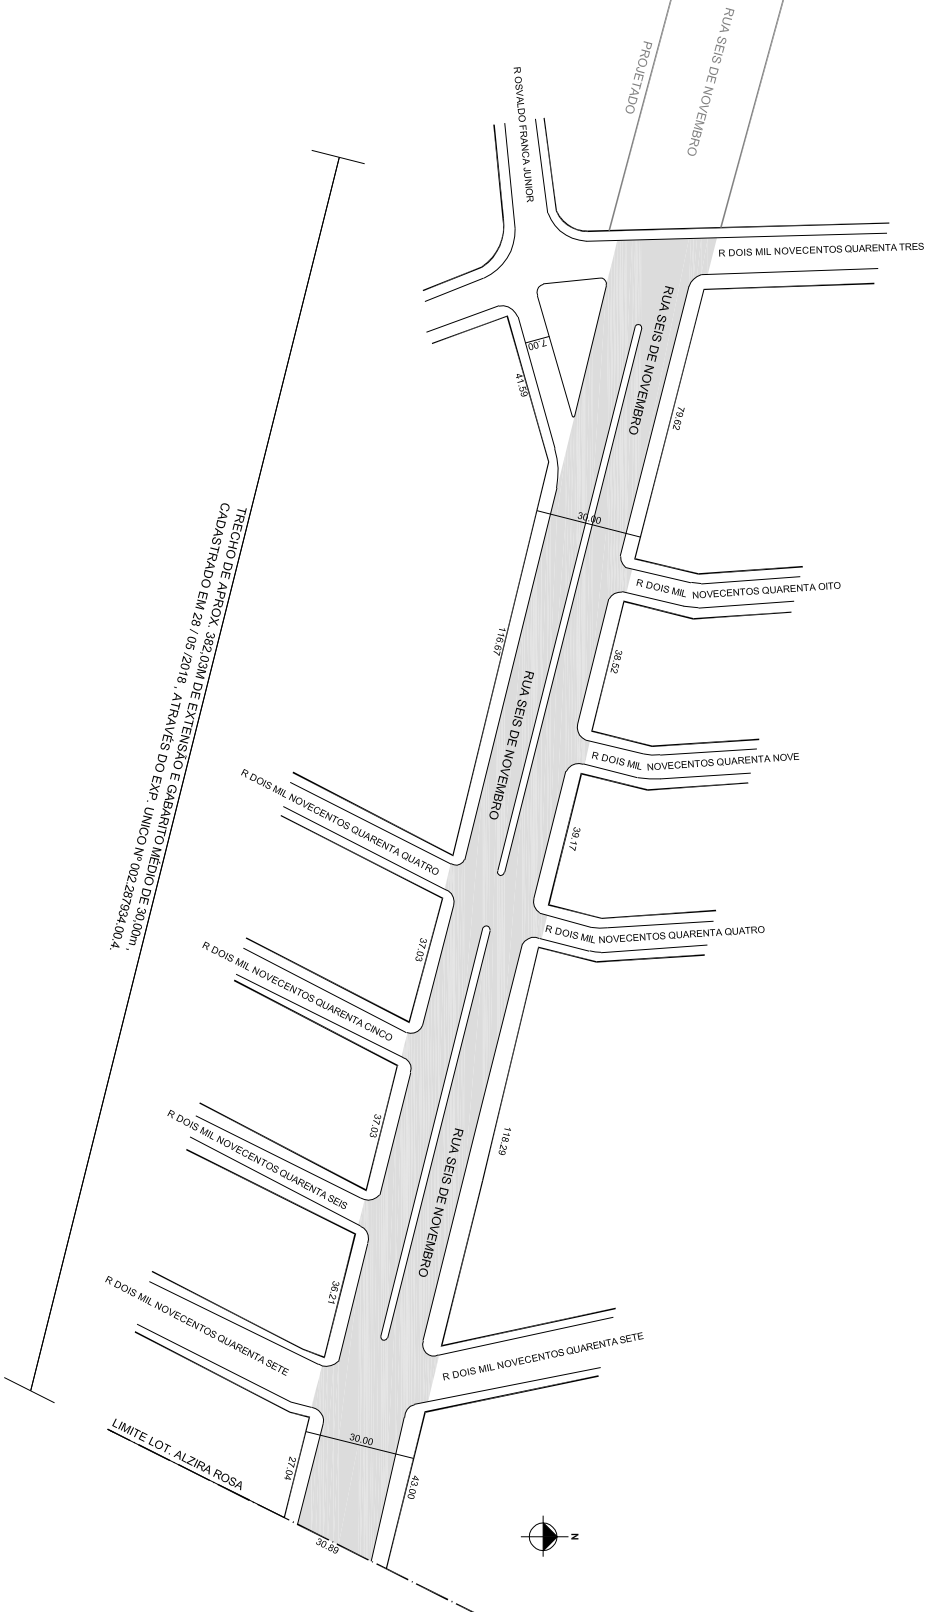

OBSERVAÇÕES: **LOGRADOURO PÚBLICO PARCIALMENTE CADASTRADO**  
TRECHO ENTRE O LIMITE DO LOTEAMENTO E A RUA DOIS MIL NOVECENTOS  
QUARENTA TRES CADASTRADO EM 28/05/2018, ATRAVÉS DO EXP. N. 002.287934.00.4  
LOTEAMENTO ALZIRA ROSA

DESENHO:	JULIA	AERO	2987-2 C-IV 2987-2 D-III	CTM	8877029
VISTO:		MZ/UEU	03 / 122 03 / 124	BAIRRO	MARIO QUINTANA