



PREFEITURA MUNICIPAL DE PORTO ALEGRE

SMAMUS - DPU - CGIU - UAIU - EIUP

CADASTRO GRAFICO DE LOGRADOUROS

LOGRADOURO:

R JOINVILLE

LEI DE DENOMINAÇÃO: 8.495/2000


CTM:

8877516

NOME ANTIGO:

BECO QUATRO- RUA SEIS DE NOVENBRO

CROQUI TOTAL

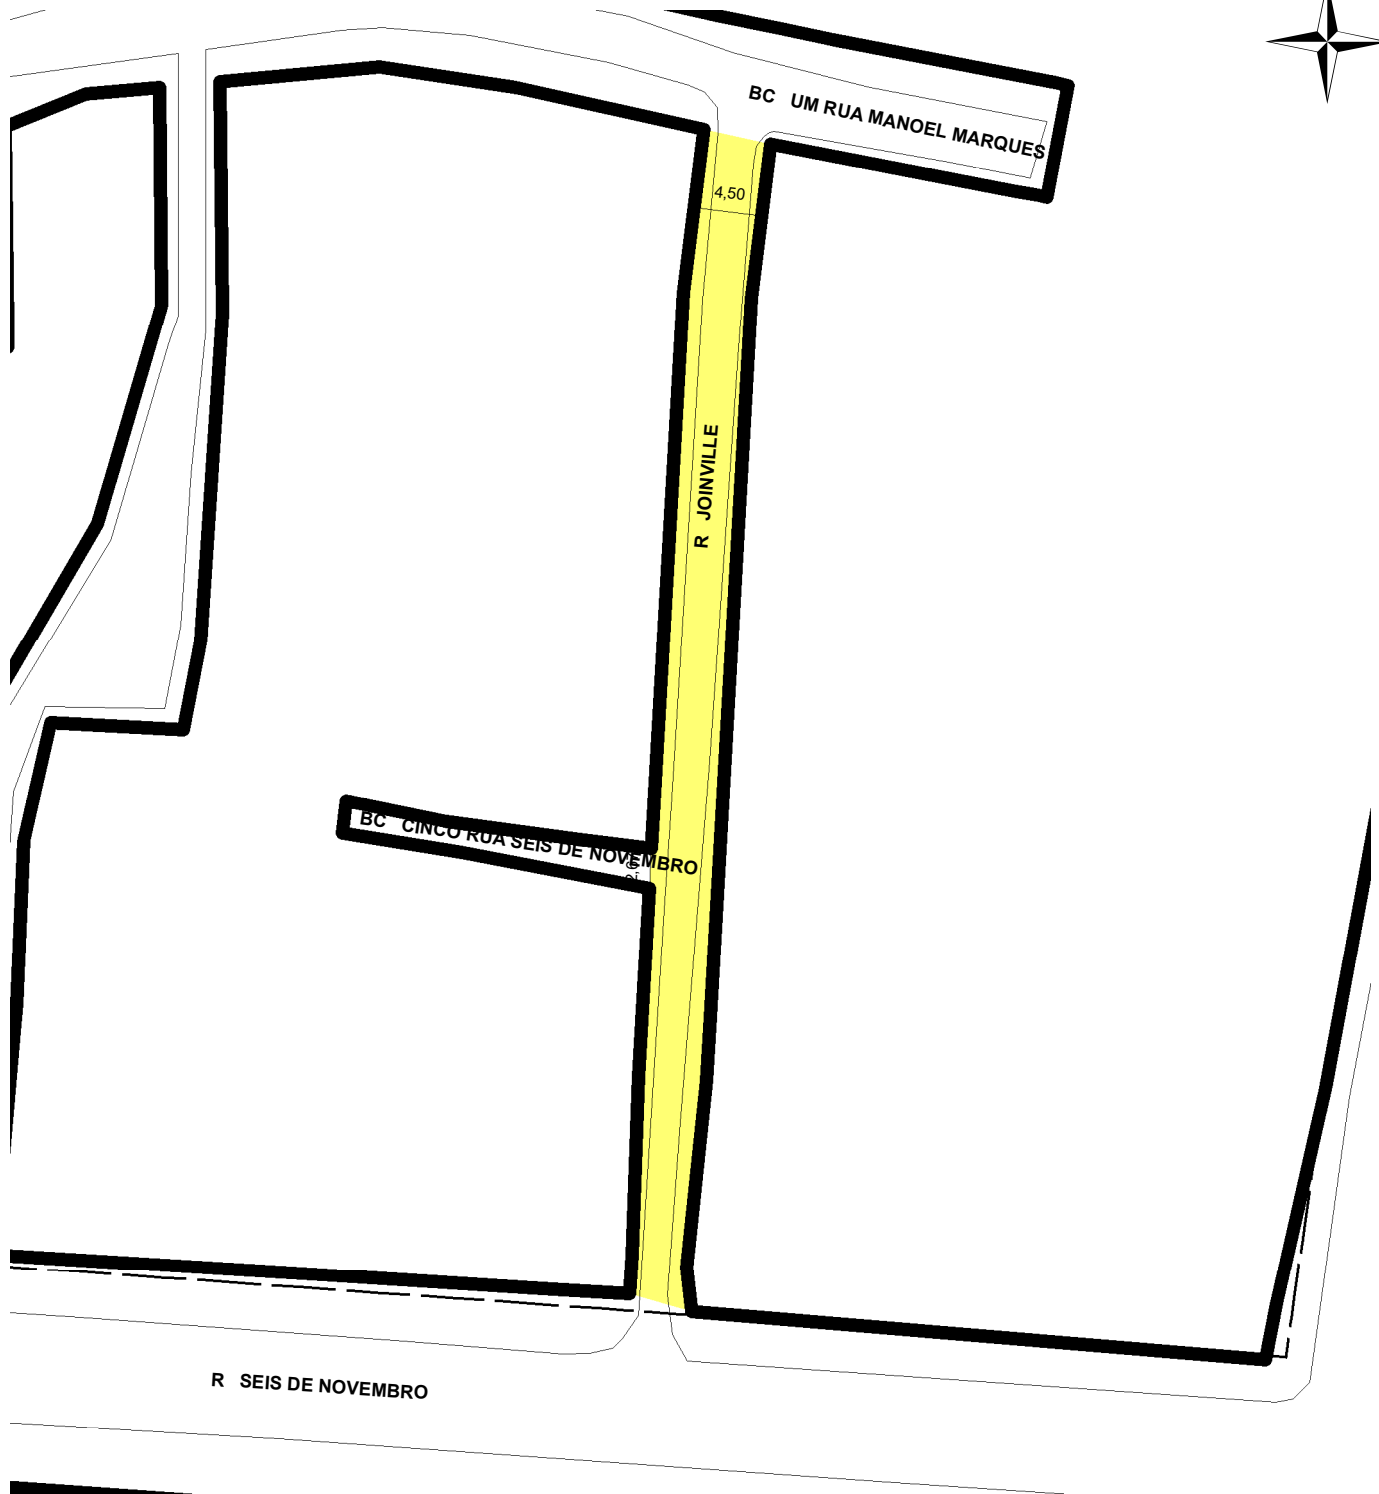

TRECHO DO LOGRADOURO CADASTRADO

INFORMAÇÕES DO CADASTRAMENTO:

INSTRUMENTO:

LOT. VILA SANTANA II

PROCESSO Nº:

SEI 22.0.000040927-1

DATA DO CADASTRAMENTO:

04/08/2022

OBSERVAÇÕES:

ENTRE A RUA SEIS DE NOVENBRO E O BECO UM RUA MANOEL MARQUES COM LARGURA MÉDIA DE 4,50M.