



PREFEITURA MUNICIPAL DE PORTO ALEGRE

SMAMUS - DPU - CGIU - UAIU - EIUP

CADASTRO GRAFICO DE LOGRADOUROS

LOGRADOURO:

BC SETE RUA SEIS DE NOVEMBRO


LEI DE DENOMINAÇÃO: -

CTM:

8877540

NOME ANTIGO: -

CROQUI TOTAL

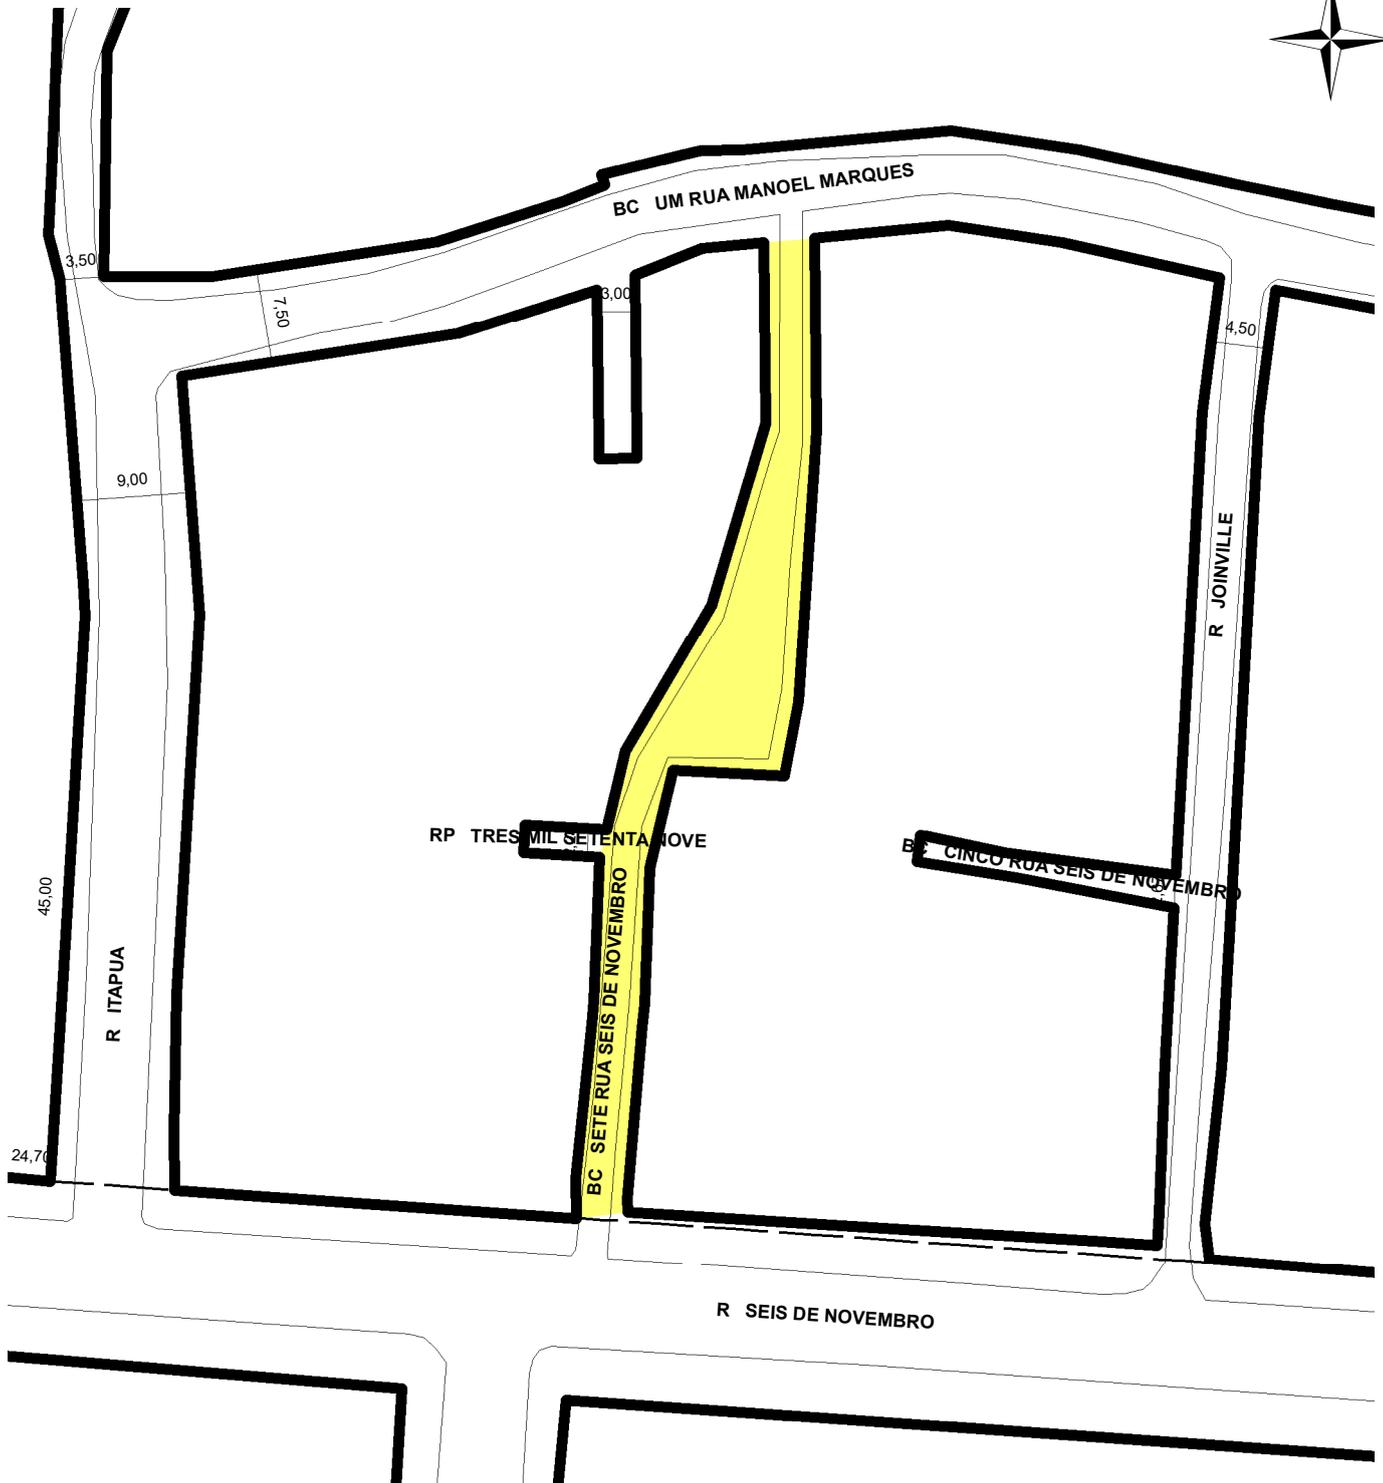

 **TRECHO DO LOGRADOURO CADASTRADO**

INFORMAÇÕES DO CADASTRAMENTO:

INSTRUMENTO:

LOT. VILA SANTANA II

PROCESSO Nº:

SEI 22.0.000040927-1

DATA DO CADASTRAMENTO:

04/08/2022

OBSERVAÇÕES:

ENTRE A RUA SEIS DE NOVEMBRO E O BECO UM RUA MANOEL MARQUES COM LARGURA VARIÁVEL, CONFORME PROJETO APROVADO DO LOTEAMENTO.