



PREFEITURA MUNICIPAL DE PORTO ALEGRE
 SMURB - SPU - COORDENAÇÃO DE INFORMAÇÕES E PROCESSAMENTO
 UNIDADE DE REGISTRO E PROCESSAMENTO II

CONTROLE DE LOGRADOUROS

LOGRADOURO


R JOSE ERNESTO NEDEL, antiga Rua Dezoito - Jardim Dona Leopoldina II

LEI DE DENOMINAÇÃO

8.722/01

TRECHO CADASTRADO EM 16/05/2001, PELO
 EXPEDIENTE N.º 002.244924.00.2. (PASTA 348)

TRECHO CADASTRADO EM 04/10/2012,
 PELO EXPEDIENTE N.º 002.071084.11.8,
 COM LARGURA TOTAL DA VIA DE 13,00m

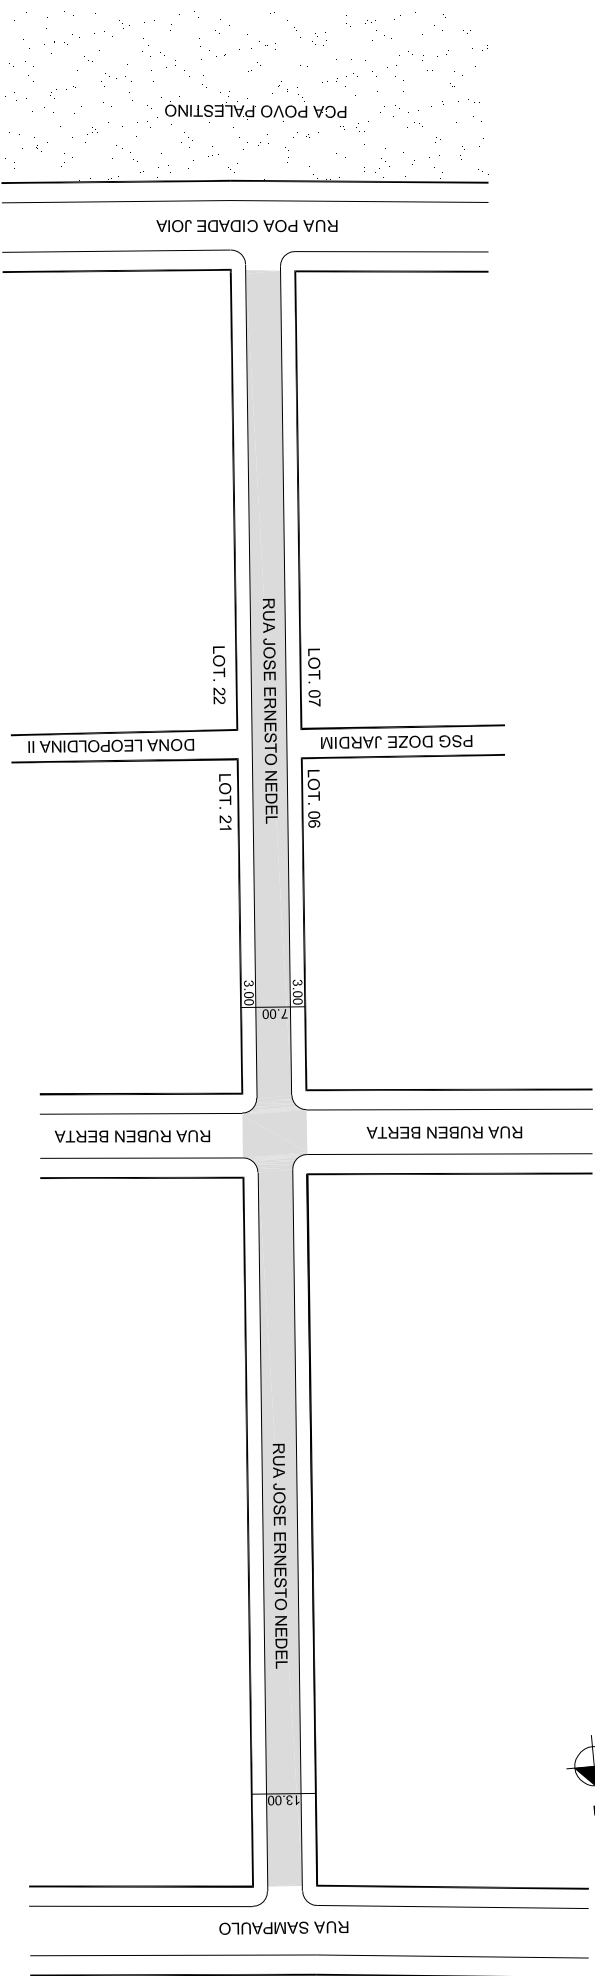

OBSERVAÇÕES: **LOGRADOURO PÚBLICO CADASTRADO**
 LOTEAMENTO JARDIM DONA LEOPOLDINA II

DESENHO:	CARLA	AERO	2987-2 C-II	CTM	8878142
VISTO:	MZ/UEU	03 / 080	BAIRRO	JAR LEOPOLDINA	