



PREFEITURA MUNICIPAL DE PORTO ALEGRE

SMAMUS - DPU - CGIU - UAIU - EIUP

CADASTRO GRAFICO DE LOGRADOUROS

LOGRADOURO:

AV DEZ DE MAIO

LEI DE DENOMINAÇÃO:


6.953/1991

CTM:

8878357

NOME ANTIGO: AV. A

CROQUI PARCIAL

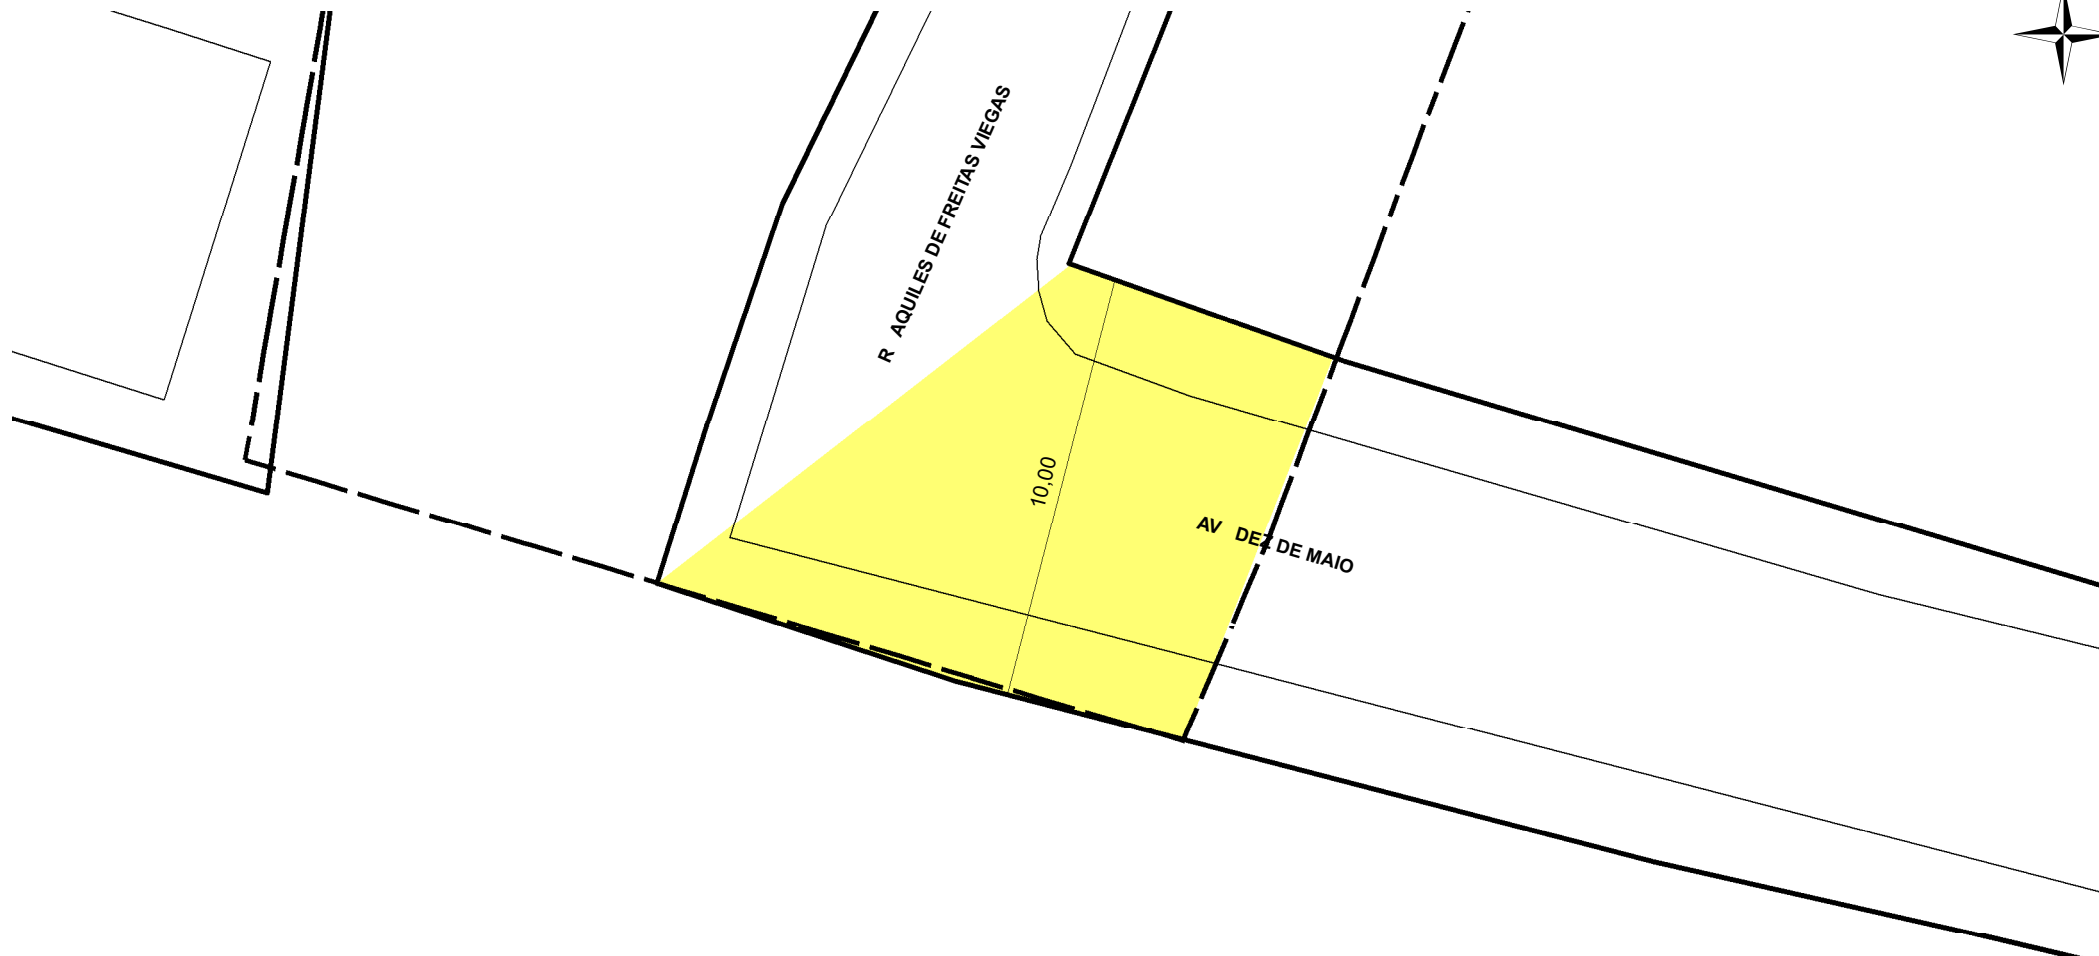

TRECHO DO LOGRADOURO CADASTRADO

INFORMAÇÕES DO CADASTRAMENTO:

INSTRUMENTO LOT. PASSO DAS PEDRAS

PROCESSO Nº: SEI 21.0.000047537-5

DATA DO CADASTRAMENTO: 13/06/2022

OBSERVAÇÕES:

A PARTIR DA RUA AQUILES DE FREITAS VIEGAS ATÉ A DIVISA LESTE DO LOTEAMENTO, COM APROXIMADAMENTE 14,00M DE EXTENSÃO E LARGURA MÉDIA DE 10,00M.