



# PREFEITURA MUNICIPAL DE PORTO ALEGRE

SMAMUS - DPU - CGIU - UAIU - EIUP

## CADASTRO GRAFICO DE LOGRADOUROS

LOGRADOURO:


**R WALDEMAR LUIZ DE FREITAS FILHO**

LEI DE DENOMINAÇÃO: 12.973/2022

CTM: **8879021**

NOME ANTIGO: R TRES MIL CINQUENTA TRES

### CROQUI PARCIAL

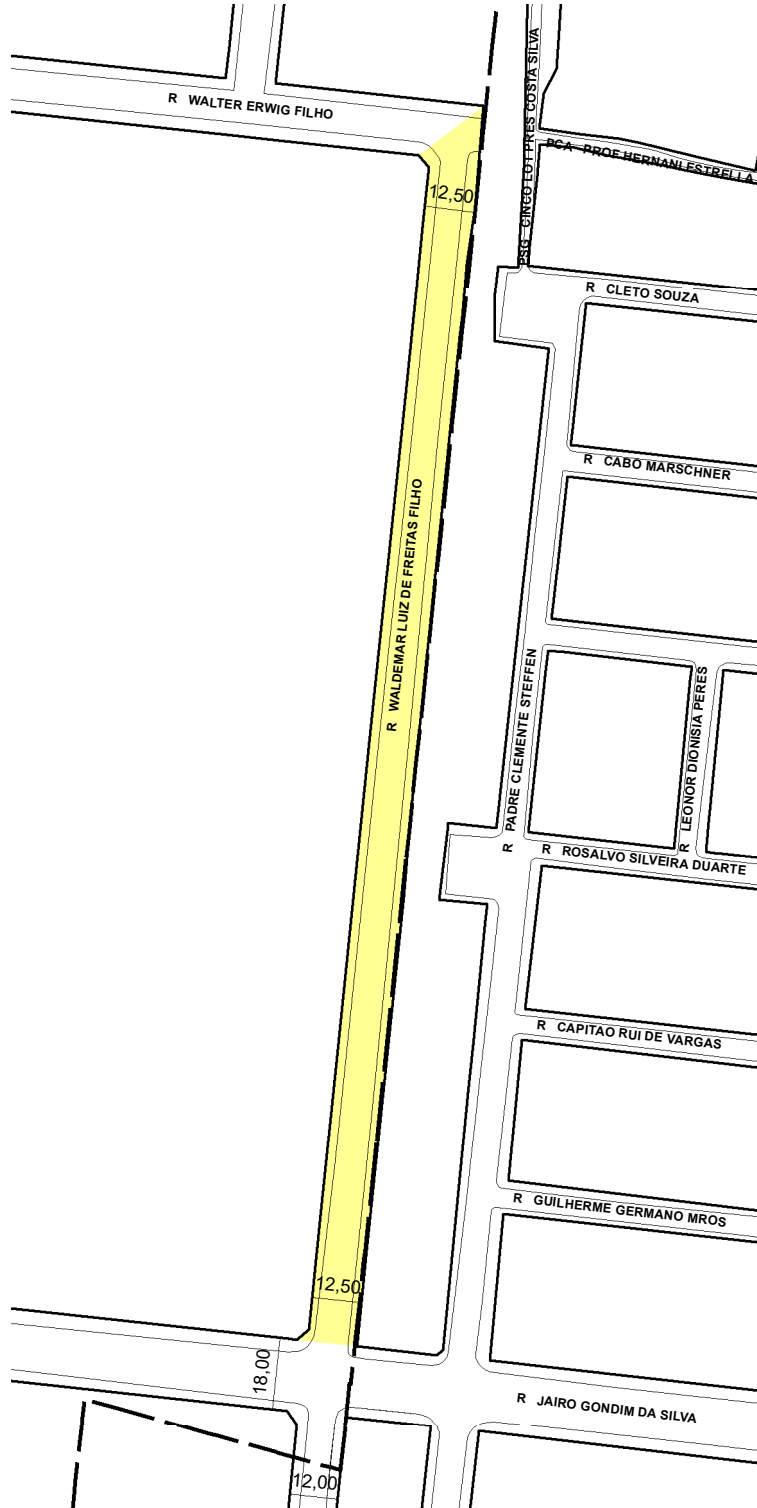

**TRECHO DO LOGRADOURO CADASTRADO**

#### INFORMAÇÕES DO CADASTRAMENTO:

INSTRUMENTO:

LOTEAMENTO USIMINAS

PROCESSO Nº:

SEI 24.0.000078131-9

DATA DO CADASTRAMENTO:

20/08/2024

OBSERVAÇÕES:

COM GABARITO DE 12,50M, DO TRECHO JA CADASTRADO ATE A RUA WALTER ERWIG FILHO (EXTENSAO TOTAL DO LOTEAMENTO).